


## Acción: Espacio libre y equipamiento en Curramontes

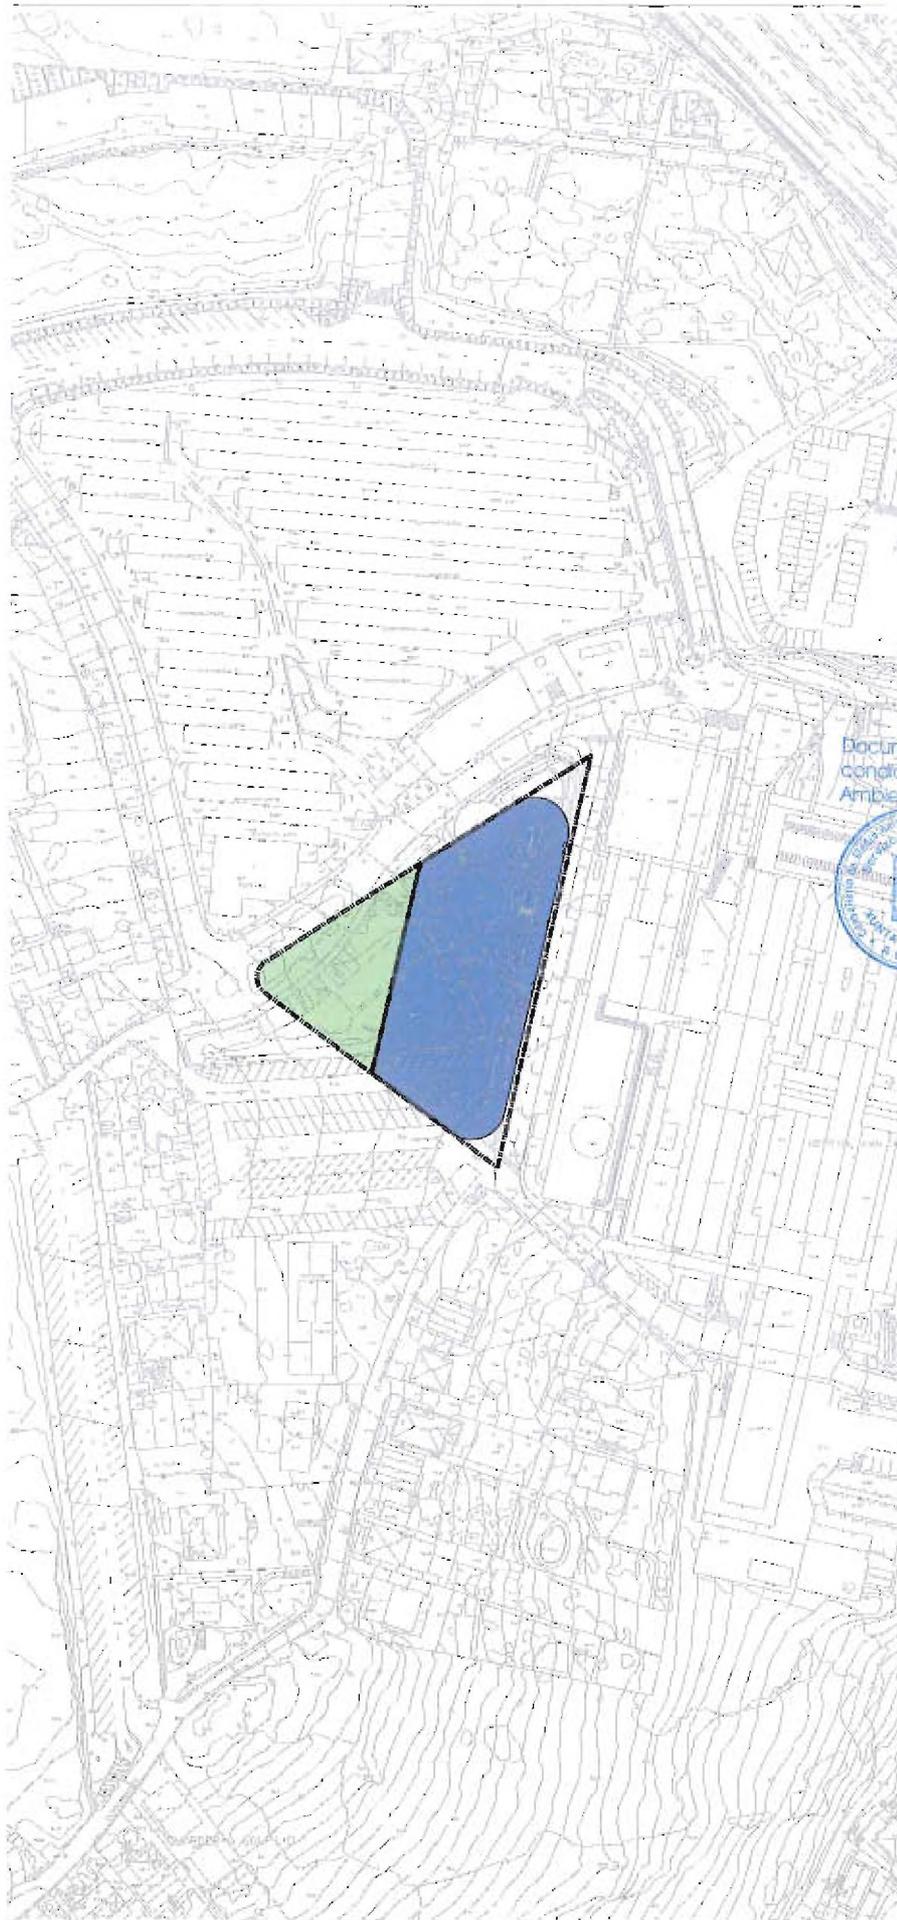

## Ámbito (Distrito 2):

Suelo URBANO NO CONSOLIDADO situado en el entorno del Hospital Juan Canalejo en el lugar de Curramontes.

SUPERFICIE TOTAL 4.271,71 m<sup>2</sup>

## Objetivos:

Obtener el suelo necesario para sistema local de espacios libres y equipamientos.

## Condiciones de gestión y ejecución:

Superficie a obtener	4.271,71 m <sup>2</sup>
Techo principal	82,20 m <sup>2</sup>
Techo secundario	333,43 m <sup>2</sup>
Instrumento de planeamiento	Plan General
Iniciativa del planeamiento	Pública
Sistema de obtención	Expropiación
Programación	B
Instrumento de ejecución	Proyecto de Obra
Iniciativa proyecto	Pública
Gestión del suelo	Municipal
Ejecución	Municipal

## Costes:

Coste del suelo	1.147.936,75 €
Coste proyecto y ejecución	105.999,30 €
Coste total	1.253.936,05 €

## XUNTA DE GALICIA

Documento Refundido do PXOM da Coruña, axustado ás condicións contidas na Orde do Conselleiro de Medio Ambiente, Territorio e Infraestruturas de 25/02/2013.



O xefe do Servizo de Urbanismo da Coruña

*[Signature]*  
José Agustín Barco Coto

## DILIGENCIA:

que se estende para hacer constar que el presente documento refundido se corresponde con el documento aprobado definitivamente por la Orden de 25.02.2013 de la C.M.A.T.I., al que se incorporan las modificaciones señaladas en ella.

A Coruña, a 16 de mayo de 2013

El Oficial Mayor

*[Signature]*  
Alejandro Ramon Antelo Martinez

plano S32

Marzo 2013

REVISIÓN DEL PGOM

1:2.000  
0 5 10 20 M

Ayuntamiento de A Coruña  
Concello da Coruña



red viaria	L	G	S I S T E M A S
espacios libres	L	G	
equipamientos	L	G	
infraestructuras	L	G	
red ferroviaria	L	G	
espacios portuarios	L	G	

expropiación ———— NO-OBTENIBLE