


## Acción: Ampliación planta de Residuos de Nostrián

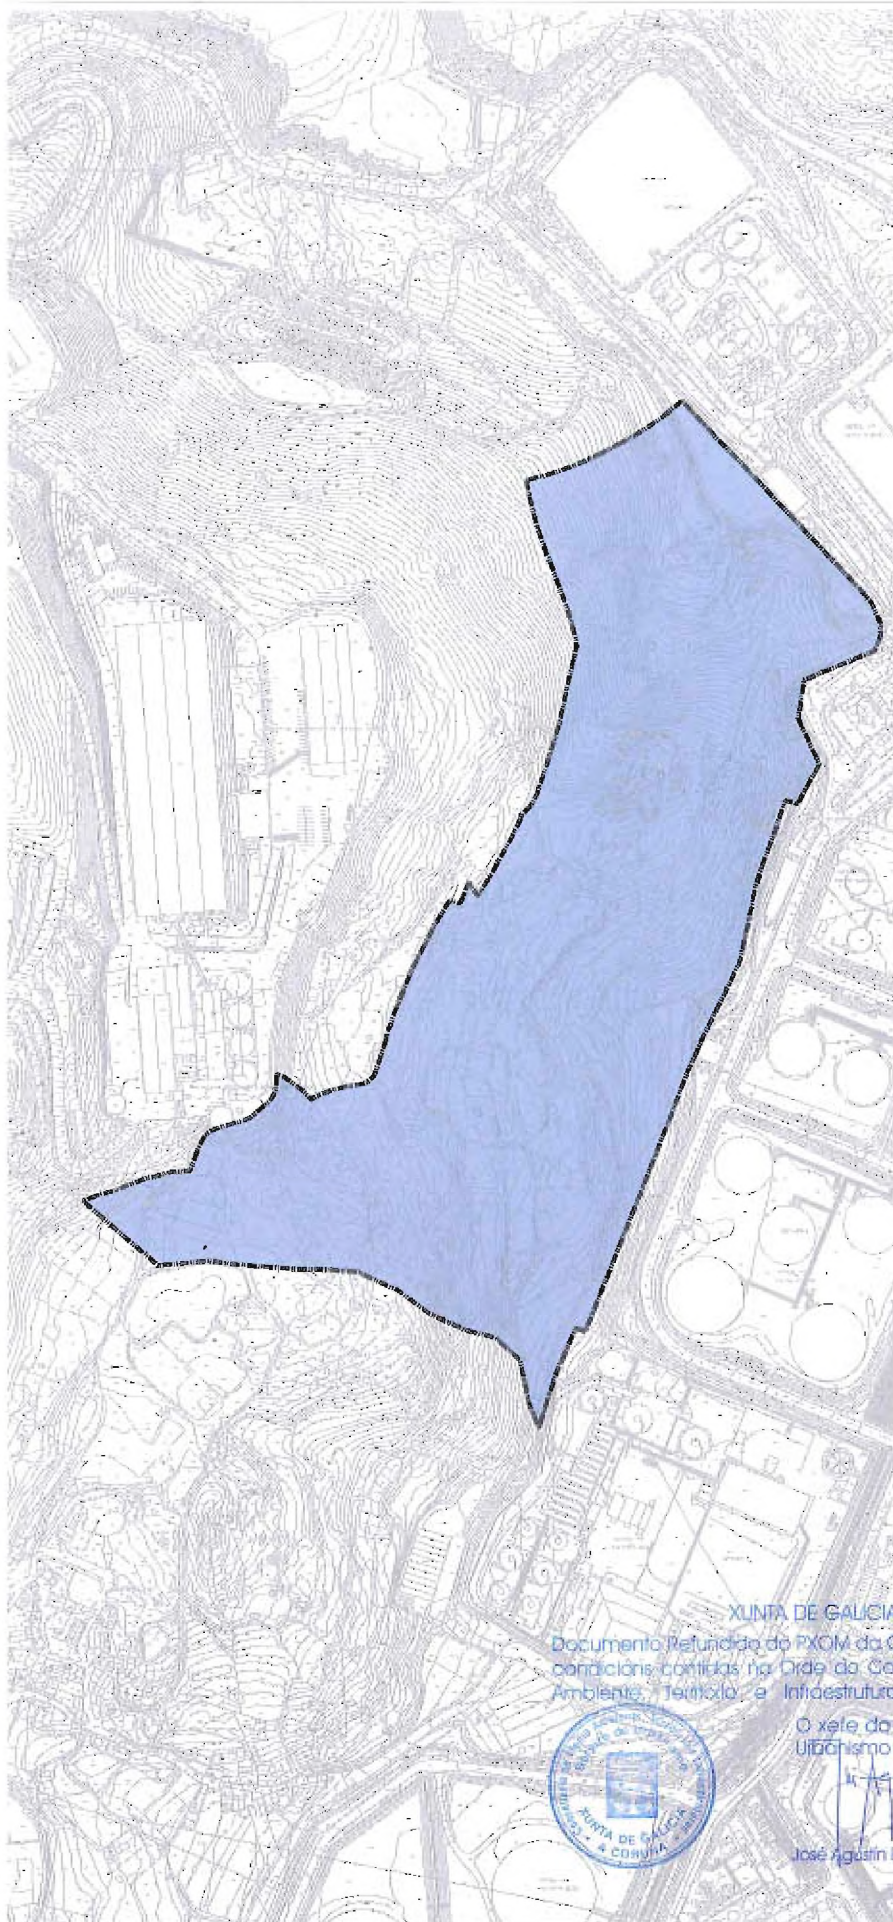

## Ámbito:

Suelo RÚSTICO adyacente a la planta de residuos de Nostrián.

SUPERFICIE TOTAL 122.591,00 m<sup>2</sup>

## Objetivos:

Obtener el suelo necesario para la ampliación de la planta de residuos de Nostrián.

## Condiciones de gestión y ejecución:

Superficie a obtener	122.591,00 m <sup>2</sup>
Monte próximo a urbano	122.591,00 m <sup>2</sup>
Instrumento de planeamiento	Plan General
Iniciativa del planeamiento	Pública
Sistema de obtención	Expropiación
Programación	4
Instrumento de ejecución	Proyecto de Obra
Iniciativa proyecto	Pública
Gestión del suelo	Municipal
Ejecución	Municipal


La implantación de nuevas instalaciones y/o depósitos de materiales procurará su integración en el entorno.

Se tendrán en cuenta las determinaciones del Dictamen sobre afecciones del Plan Especial de Emergencias Exterior de la Refinería refundido en el doc. 04.c de las NNUU.

Se encuentra parcialmente en Zona de Mejora Ambiental y Paisajística del P.O.L. Se observarán las determinaciones del art.61 de las NNUU del P.O.L.

## Costes:

Coste del suelo	480.556,72	€
Coste proyecto y ejecución	215.044,28	€
Coste total	22.000.000,00	€

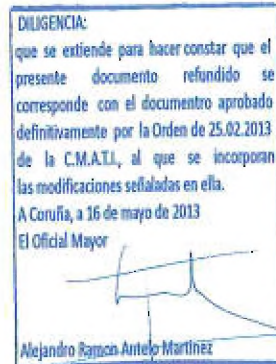

XUNTA DE GALICIA

Documento Refundido do PXOM da Coruña, axustado ás condicións contidas na Orde do Conselleiro de Medio Ambiente, Territorio e Infraestruturas de 25/02/2013.



O xefe do Servizo de Urbanismo da Coruña

José Agustín Barco Antelo

plano

G28, H26-28

Marzo 2013

REVISIÓN DEL PGOM

1:5.000  
0 20 40 m

Ayuntamiento de A Coruña  
Concello de Coruña



red viaria	L	G	S I S T E M A S
espacios libres	L	G	
equipamientos	L	G	
infraestructuras	L	G	
red ferroviaria	L	G	
espacios portuarios	L	G	
	L	G	

expropiación - - - - -

O  
B  
T  
E  
N  
C  
I  
O  
N