


## Acción: Carretera 3ª Ronda - Polígono Vío

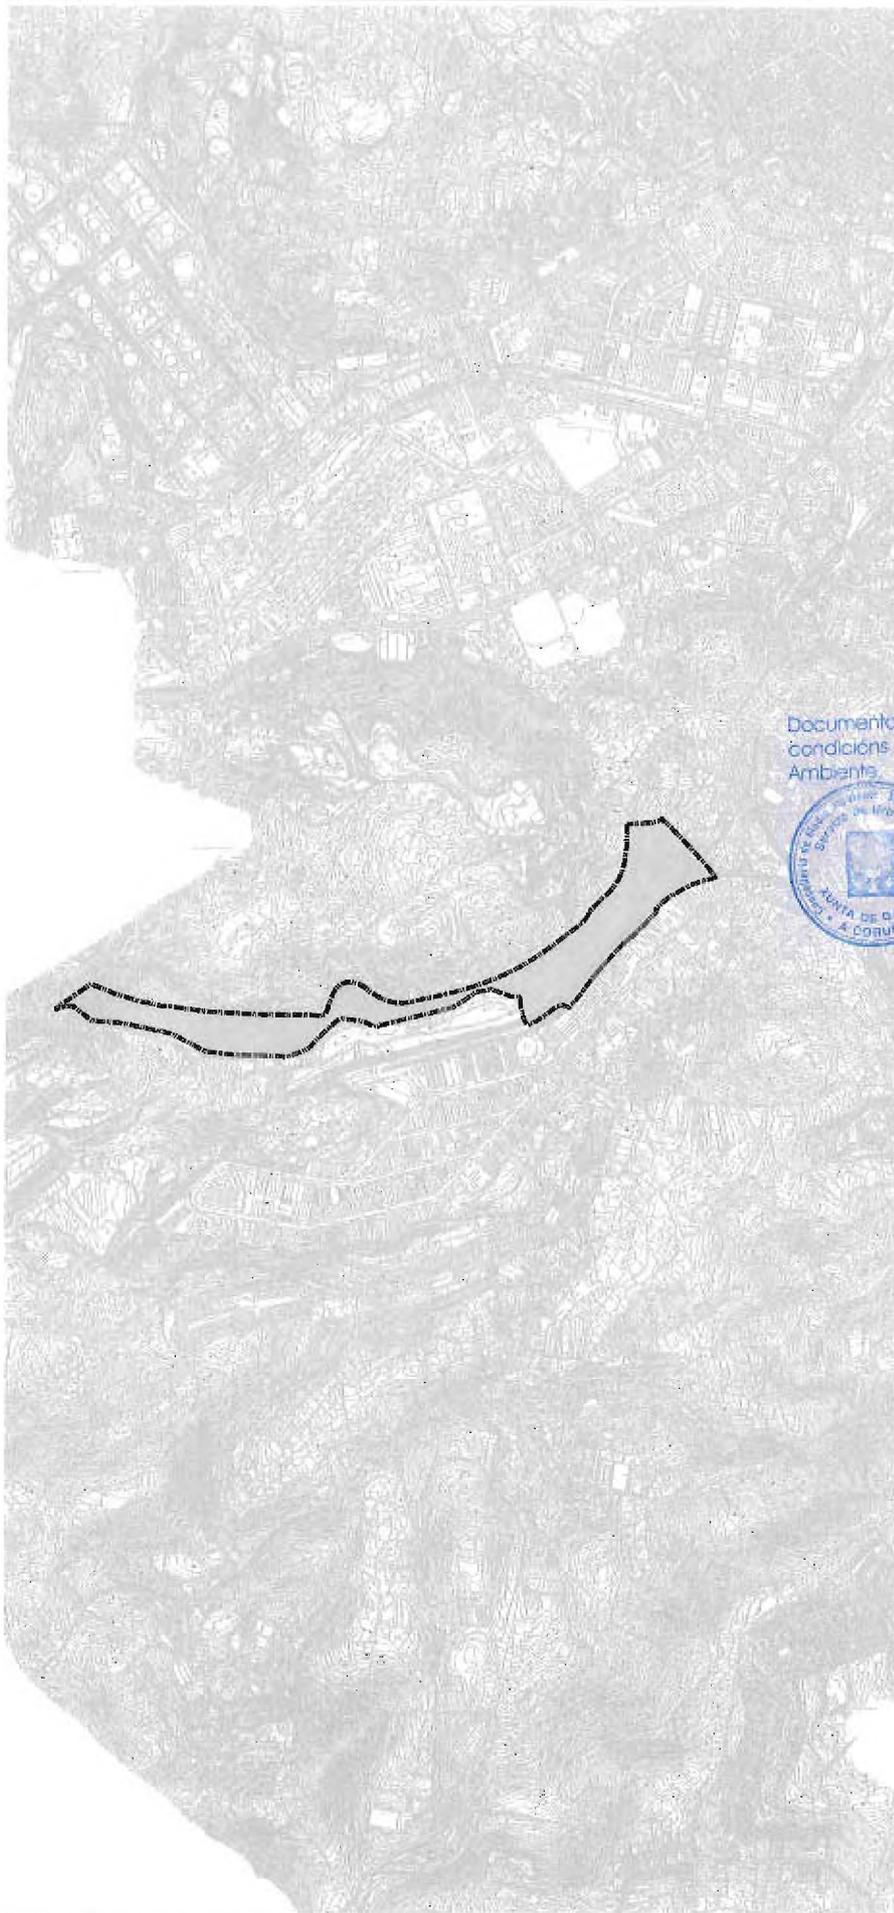

## Ámbito:

Suelo RÚSTICO situado entre la futura Tercera Ronda y el Polígono Vío.

SUPERFICIE TOTAL 278.479,66 m<sup>2</sup>

## Objetivos:

Obtener el suelo necesario para sistema general viario.

## Condiciones de gestión y ejecución:

Superficie a obtener	278.479,66 m <sup>2</sup>
Monte próximo a urbano	278.479,66 m <sup>2</sup>
Instrumento de planeamiento	Plan General
Iniciativa del planeamiento	Pública
Sistema de obtención	Expropiación
Programación	8
Instrumento de ejecución	Proyecto de Obra
Iniciativa proyecto	Pública
Gestión del suelo	Municipal
Ejecución	

La actuación podrá desarrollarse en dos fases. La obtención del suelo de la fase 1, la conexión desde la Tercera Ronda hasta el acceso principal al SURT 3-Vío, corresponde al Consorcio para el desarrollo del SURT 3-Vío.

## Costes:

Coste del suelo	1091640,27	€
Coste proyecto y ejecución	31000,359.73	€
Coste total	32.092.000,00	€

## XUNTA DE GALICIA

Documento Refundido do PXOM da Coruña, axustado ás condicións contidas na Orde do Conselleiro de Medio Ambiente, Territorio e Infraestruturas de 25/02/2013.



O xefe do Servizo de Urbanismo da Coruña

*[Signature]*  
José Agustín Barca Cotelo

## DILIGENCIA:

que se estende para facer constar que el presente documento refundido se corresponde con el documento aprobado definitivamente por la Orden de 25.02.2013 de la C.M.A.T.I., al que se incorporan las modificaciones señaladas en ella.

A Coruña, a 16 de mayo de 2013

El Oficial Mayor

*[Signature]*  
Alejandro Ramón Antelo Martínez

I36-37, J37, K36-37, L36-37,  
plano M33-36, N33-35

Marzo 2013

REVISIÓN DEL PGOM

1:25.000  
0 125 250 M

Ayuntamiento de A Coruña  
Concello da Coruña



red viaria	L	G	S I S T E M A S
espacios libres	L	G	
equipamientos	L	G	
infraestructuras	L	G	
red ferroviaria	L	G	
espacios portuarios	L	G	

expropiación	-----	O B T E N C I O N