Acción: Carretera Barrio de Nuevo Mesoiro y Vío

(VGS9.02) **VL-1**

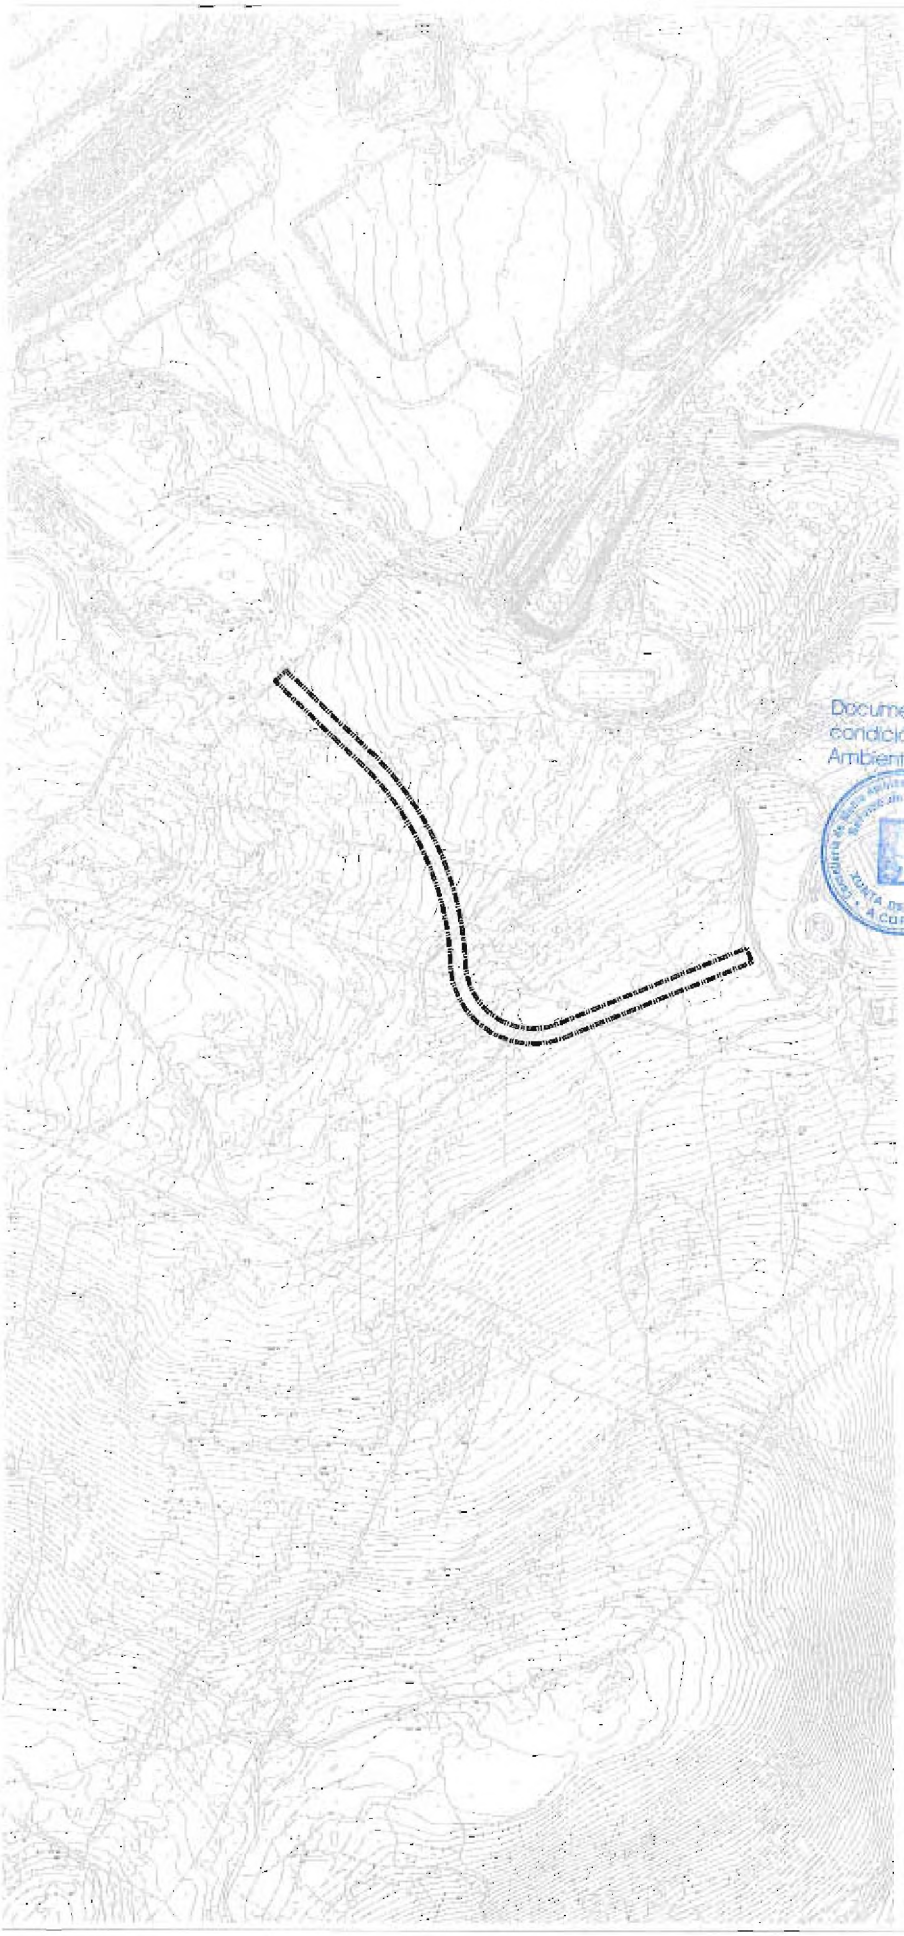

Ámbito:
Suelo RÚSTICO en barrio de Nuevo Mesoiro y Vío.

SUPERFICIE TOTAL	4.604,86	m²

Objetivos:
Obtener el suelo necesario para sistema local viario.

Condiciones de gestión y ejecución:

Superficie a obtener	4.604,86	m²
Labradío	4.604,86	m²
Instrumento de planeamiento	Plan General	
Iniciativa del planeamiento	Pública	
Sistema de obtención	Expropiación	
Programación	8	
Instrumento de ejecución	Proyecto de Obra	
Iniciativa proyecto	Pública	
Gestión del suelo	Municipal	
Ejecución	Municipal	

Costes:

Coste del suelo	20.675,82	€
Coste proyecto y ejecución	506.534,60	€
Coste total	527.210,42	€

XUNTA DE GALICIA
Documento Refundido do PXOM da Coruña, axustado ás condicións contidas na Orde do Conselleiro de Medio Ambiente, Territorio e Infraestruturas de 25/02/2013.
O xefe do Servizo de Urbanismo da Coruña
José Agustín Barca Cotelo

DILIGENCIA:
que se extiende para hacer constar que el presente documento refundido se corresponde con el documentro aprobado definitivamente por la Orden de 25.02.2013 de la C.M.A.T.I., al que se incorporan las modificaciones señaladas en ella.
A Coruña, a 16 de mayo de 2013
El Oficial Mayor
Alejandro Ramon Antelo Martínez

plano **I40-41, J41**

SISTEMAS
red viaria L G
espacios libres L G
equipamientos L G
infraestructuras L G
red ferroviaria G
espacios portuarios G

OBTENCIÓN
expropiación

Marzo 2013

REVISIÓN DEL PGOM

1:5.000 N

Ayuntamiento de A Coruña
Concello da Coruña