


Acción: Carretera de acceso a Obradoiro

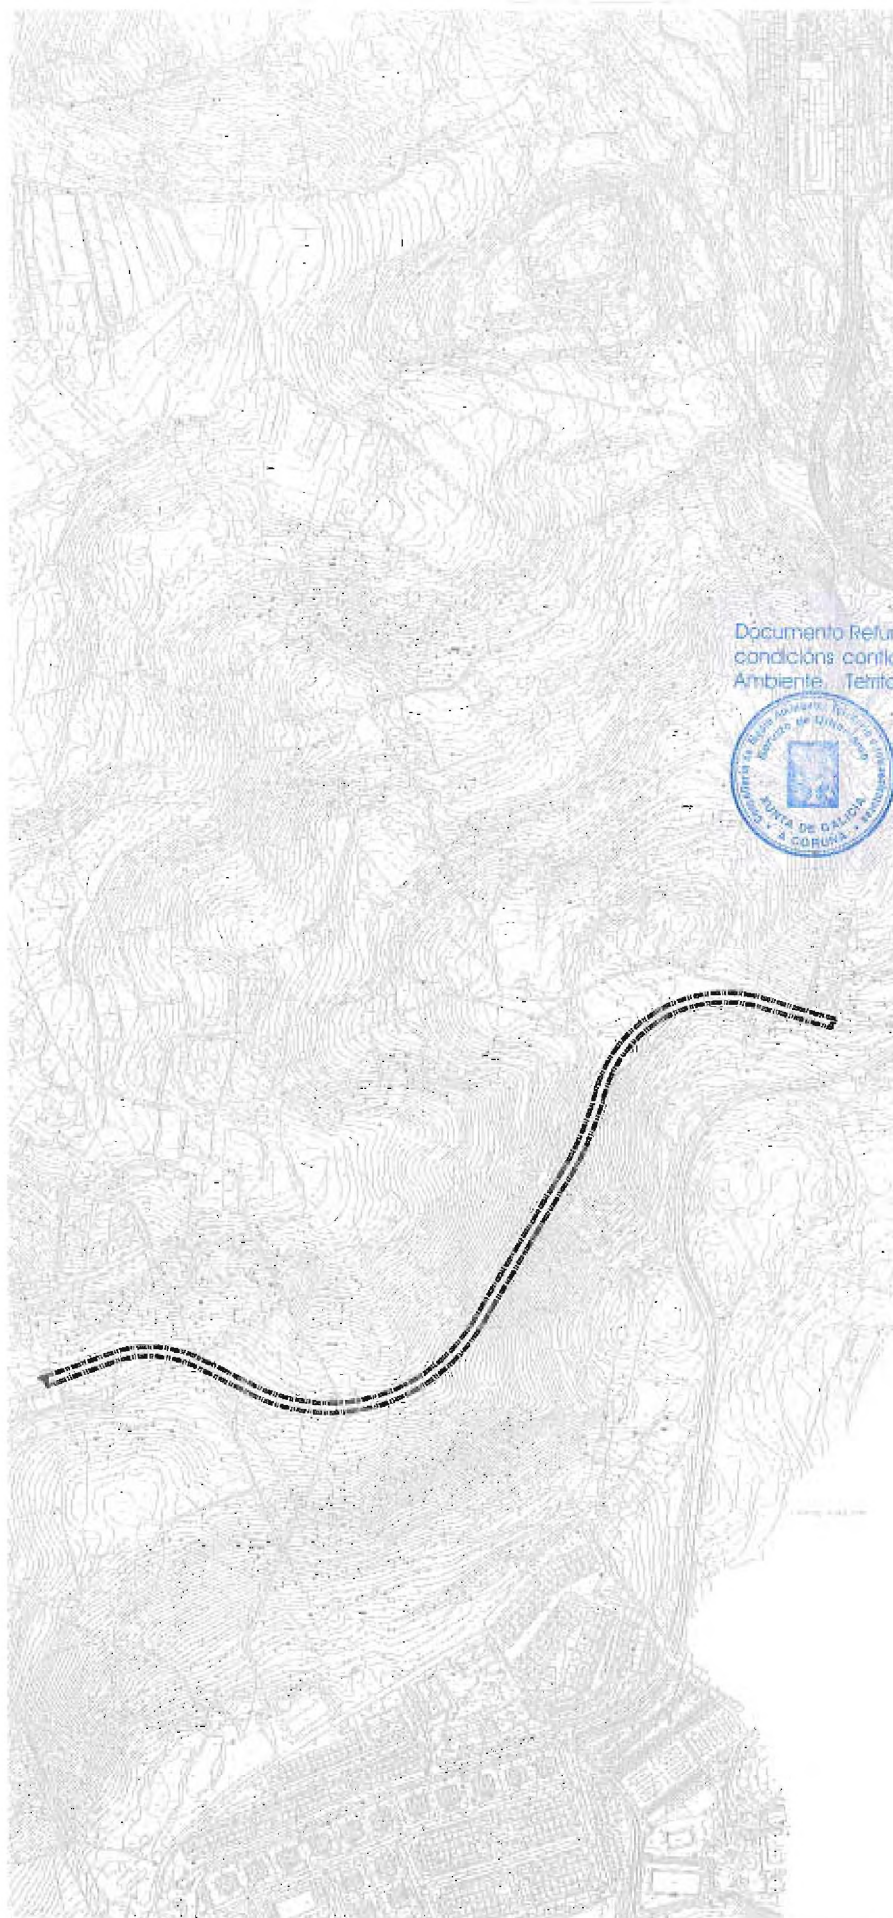

Ámbito:

Suelo RÚSTICO situado en A Zapateira.

SUPERFICIE TOTAL

10.774,30 m²

Objetivos:

Obtener el suelo necesario para sistema local viario.

Condiciones de gestión y ejecución:

Superficie a obtener	10.774,30 m ²
Monte	10.774,30 m ²
Instrumento de planeamiento	Plan General
Iniciativa del planeamiento	Pública
Sistema de obtención	Expropiación
Programación	12
Instrumento de ejecución	Proyecto de Obra
Iniciativa proyecto	Pública
Gestión del suelo	Municipal
Ejecución	Municipal

Costes:

Coste del suelo	21.126,61 €
Coste proyecto y ejecución	1.165.173,00 €
Total	1.206.299,61 €

XUBA DE CALICIA

Documento Refundido do PXOM da Coruña, axustado ás condicións contidas na Orde do Conselleiro de Medio Ambiente, Territorio e Infraestruturas de 25/02/2013.



O xefe do Servizo de Urbanismo da Coruña

[Signature]

José Agustín Barca Cotelo

DILIGENCIA:

que se estende para hacer constar que el presente documento refundido se corresponde con el documento aprobado definitivamente por la Orden de 25.02.2013 de la C.M.A.T.I., al que se incorporan las modificaciones señaladas en ella.

A Coruña, a 16 de mayo de 2013

El Oficial Mayor


[Signature]
Alejandro Ramon Antelo Martinez

M43, N42-43, O41-43

Marzo 2013

REVISIÓN DEL PGOM

1:8.000

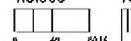

N

Ayuntamiento de A Coruña
Concello da Coruña



red viaria	L	G	S I S T E M A S
espacios libres	L	G	
equipamientos	L	G	
Infraestructuras	L	G	
red ferroviaria	L	G	
espacios portuarios	L	G	

expropiación ————

O
B
T
E
N
C
I
O
N