

DENOMINACIÓN

SX-EL2

CLASE DE SOLO	SOLO RÚSTICO DE PROTECCIÓN DE AUGAS, DE ESPAZOS NATURAIS
USO PROPOSTO	ESPAZO LIBRE E ZONA VERDE
ORDENANZA DE APLICACIÓN	ORDENANZA DE ESPAZOS LIBRES

PARÁMETROS

SUPERFICIE BRUTA DO ÁMBITO	166.484,00 m ²
SUPERFICIE NETA DO ÁMBITO	163.274,00 m ²
DOMINIOS PÚBLICOS EXISTENTES TOTAIS	3210,00 m ²

XUNTA DE GALICIA
Aprobado definitivamente por Orde da Conselleira
de Medio Ambiente e Ordenación do Territorio

de data - 4 FEB. 2016

DESENVOLVEMENTO E XESTIÓN

INICIATIVA DE PLANEAMENTO	 A xefa do servizo de Planificación Urbanística III	PÚBLICA
FIGURA DE PLANEAMENTO	 Lucía Linares Yáñez	PXOM
CRITERIO DE XESTIÓN		A OBTER (OB)
SISTEMA DE OBTENCIÓN		SEGUNDO O ARTIGO 166 DA LOUG
FINANCIACIÓN		PÚBLICA (CONCELLO)
PRAZO		4º cuatrienio

CRITERIOS DE ORDENACIÓN, XESTIÓN E EXECUCIÓN

O ordenación do espazo libre vira dada polo plan especial de desenvolvemento de infraestruturas e dotacións P.E.-4 A Cristina, contido no PXOM.

O espazo libre ocupará os terreos da ribeira do río Anllóns na súa parte ao suroeste do casco urbano de Carballo, continuando os espazos libres existentes do parque do río Anllóns no ámbito da estación de autobuses, ata a zona industrial Calvo.

O espazo libre é unha actuación que xestiona e costea o concello, por expropiación ou por outros mecanismos contidos no artigo 166 da LOUG.



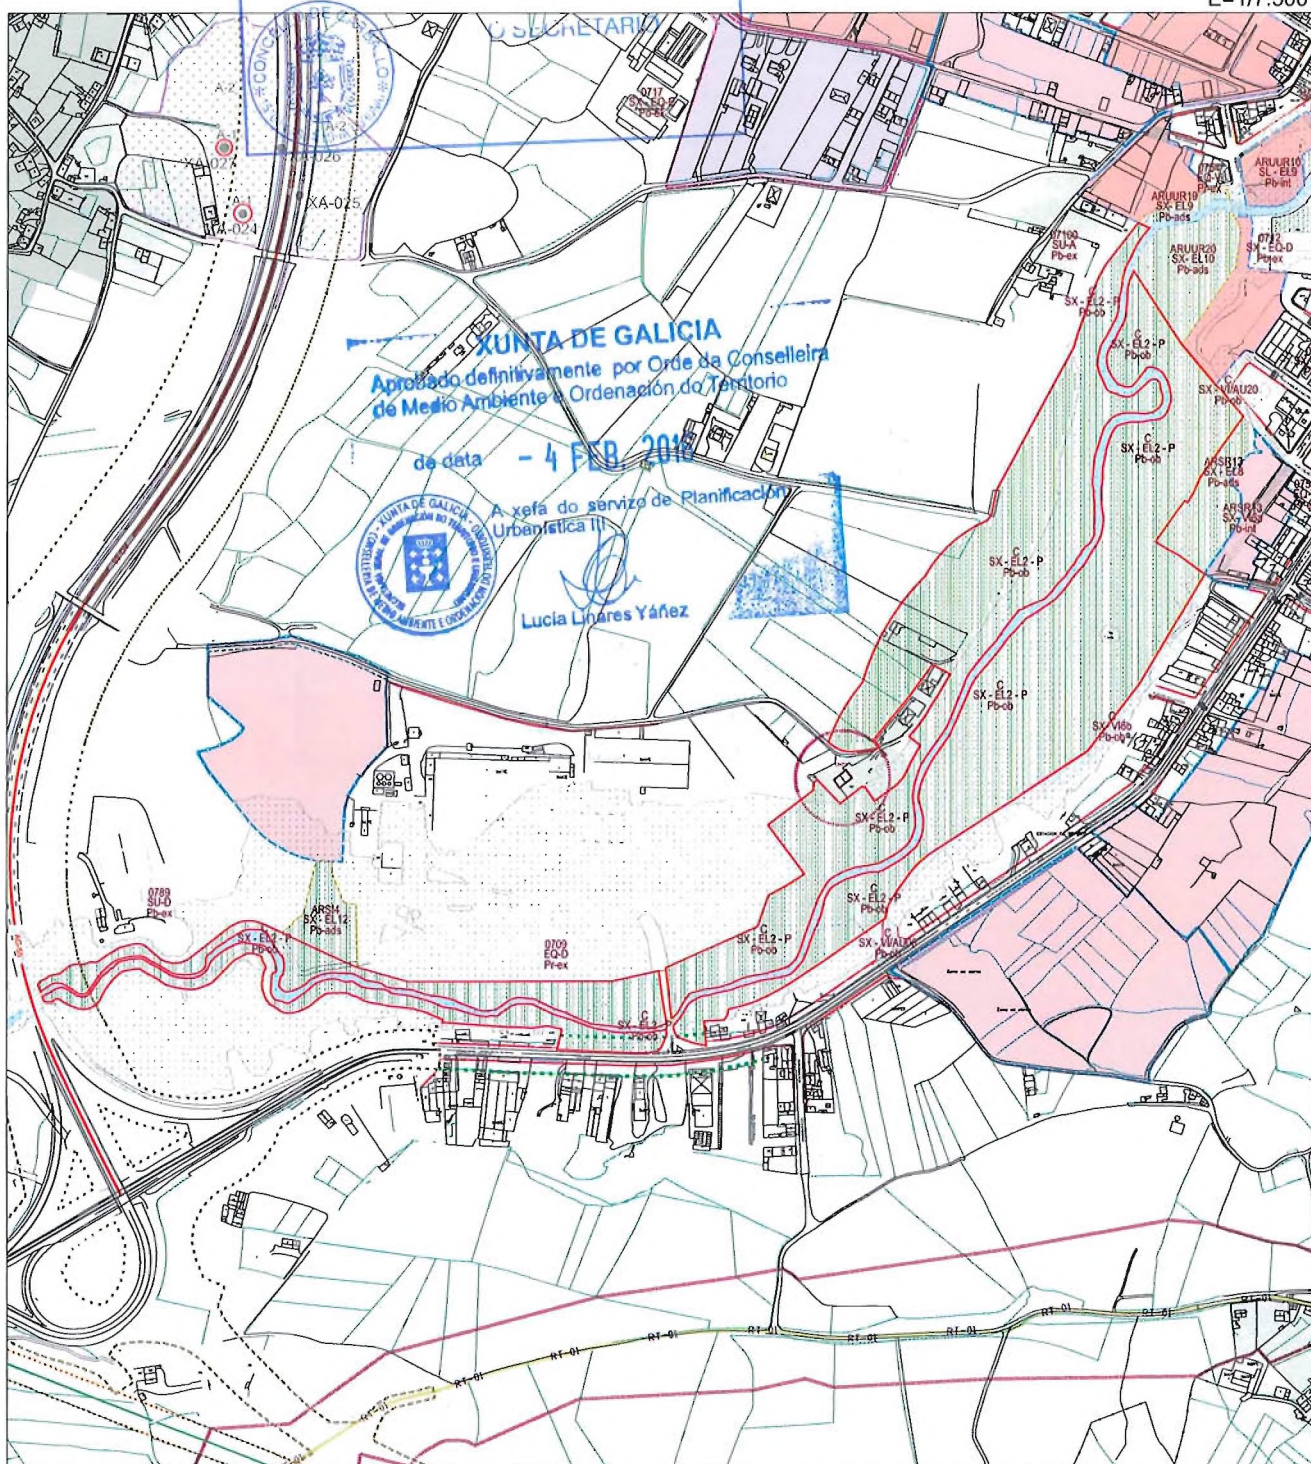
OBSERVACIÓNS

As ferramentas de desenvolvemento urbanístico e execución do sistema xeral deberán contar cos informes e autorizacións favorables das administracións competentes. O ámbito de desenvolvemento urbanístico, ao estar afectado por un elemento catalogado, precisará do informe favorable do organismo competente en materia de protección do patrimonio cultural.

En sesión de clase,

18 NOV 2015

C

 $E=1/7.500$ 

SISTEMA XERAL ESPAZOS LIBRES

DELIMITACIÓN SISTEMA XERAL

ÁMBITOS DE GESTIÓN			
	SOLO URBANO NON CONSOLIDADO	  	LÍNEAS ORDENACIÓN ALINACIONES PROPOSTAS LÍNEAS ORDENACIÓN PROPOSTAS PARA SUR
	SOLO URBANO CONSOLIDADO PLAN ESPECIAL DE REF. INTERIOR	  	LÍNEAS ORDENACIÓN PROPOSTAS PARA SU-NC
	SOLO URBANIZABLE DELIMITADO		SENDA LITORAL PROXECTADA RUTA DOS FAROS
	SOLO URBANIZABLE DISPOSICIÓN TRANSITORIA 13'		ESTRADAS AUTONÓMICAS E PROVINCIAIS
	SOLO NÚCLEO RURAL HISTÓRICO-TRADICIONAL		LÍNEA DE ALTA TENSIÓN
AFECÇÕES			
	SOLO NÚCLEO RURAL COMÚN		ZONA DE FLUXO PREFERENTE
	PLAN ESPECIAL		LÍNEAS DE SERVIDUME DE INFRAESTRUTURAS LÍNEA DE EDIFICACIÓN

DOTACIÓNS URBANÍSTICAS			
EQUIPAMENTOS (EQ)		EXISTENTE	SERVIZOS URBANOS (SUM)
		A OBER	SX/SZ
ESPACIOS LIBRES (EL)		EXISTENTE	SISTEMA XERAL VIARIO
		A OBER	

CATÁLOGO E PROTECCIÓN			
PROTECCIÓN ARQUITECTÓNICA		BEN CATALOGADO	CONTORNO DE PROTECCIÓN
PROTECCIÓN ARQUEOLÓGICA		CONTORNO DE PROTECCIÓN	ÁREA DE PROTECCIÓN INTEGRAL
RUTAS CULTURAIS		CÓDIGO DA RUTA CULTURAL	
ESPACIOS NATURAIS		ESPACIOS NATURAIS CATALOGADOS	
		REF NATURA 2000	