

**DENOMINACIÓN**


**SX-EL4**

CLASE DE SOLO	SOLO RÚSTICO DE PROTECCIÓN DE AUGAS
USO PROPOSTO	· ESPAZO LIBRE E ZONA VERDE
ORDENANZA DE APLICACIÓN	ORDENANZA DE ESPAZOS LIBRES

**XUNTA DE GALICIA**  
 Aprobado definitivamente por Orde da Conselleira  
 de Medio Ambiente e Ordenación do Territorio

**PARÁMETROS**

de data - 4 FEB. 2016

SUPERFICIE BRUTA DO ÁMBITO	 A xefa do servizo de Planificación Urbanística III	20.216,00 m <sup>2</sup>
SUPERFICIE NETA DO ÁMBITO	 Lucía Linares Yáñez	16.463,85 m <sup>2</sup>
DOMINIOS PÚBLICOS EXISTENTES TOTAIS		3752,15 m <sup>2</sup>

**DESENVOLVEMENTO E XESTIÓN**

INICIATIVA DE PLANEAMENTO		PÚBLICA
FIGURA DE PLANEAMENTO		PXOM
CRITERIO DE XESTIÓN		A OBTER (OB)
SISTEMA DE OBTENCIÓN		SEGUNDO O ARTIGO 166 DA LOUG
FINANCIACIÓN		PÚBLICA (CONCELLO)
PRAZO		1º cuadrénio

**CRITERIOS DE ORDENACIÓN, XESTIÓN E EXECUCIÓN**

O espazo libre ocupará a ribeira do rego da Balsa, fomentando a creación dun paseo fluvial desde os terreos próximos ao casco urbano de Carballo ata a nova ampliación do polígono de Bértoua.  
 O espazo libre é unha actuación que xestiona e costea o concello, por expropiación ou por outros mecanismos contidos no artigo 166 da LOUG.

**OBSERVACIÓNS**

As ferramentas de desenvolvemento e execución do sistema xeral deberán contar cos informes e autorizacións favorables das administracións competentes.

**APROBADO PROVISIONALMENTE**  
**POLO PLENO**

PLAN XERAL DE ORDENACIÓN MUNICIPAL CONCELLO DE CARBALLO

En sesión de data,


**18 NOV 2015**

O SECRETARIO

SX-EL4

C

E=1/7.500

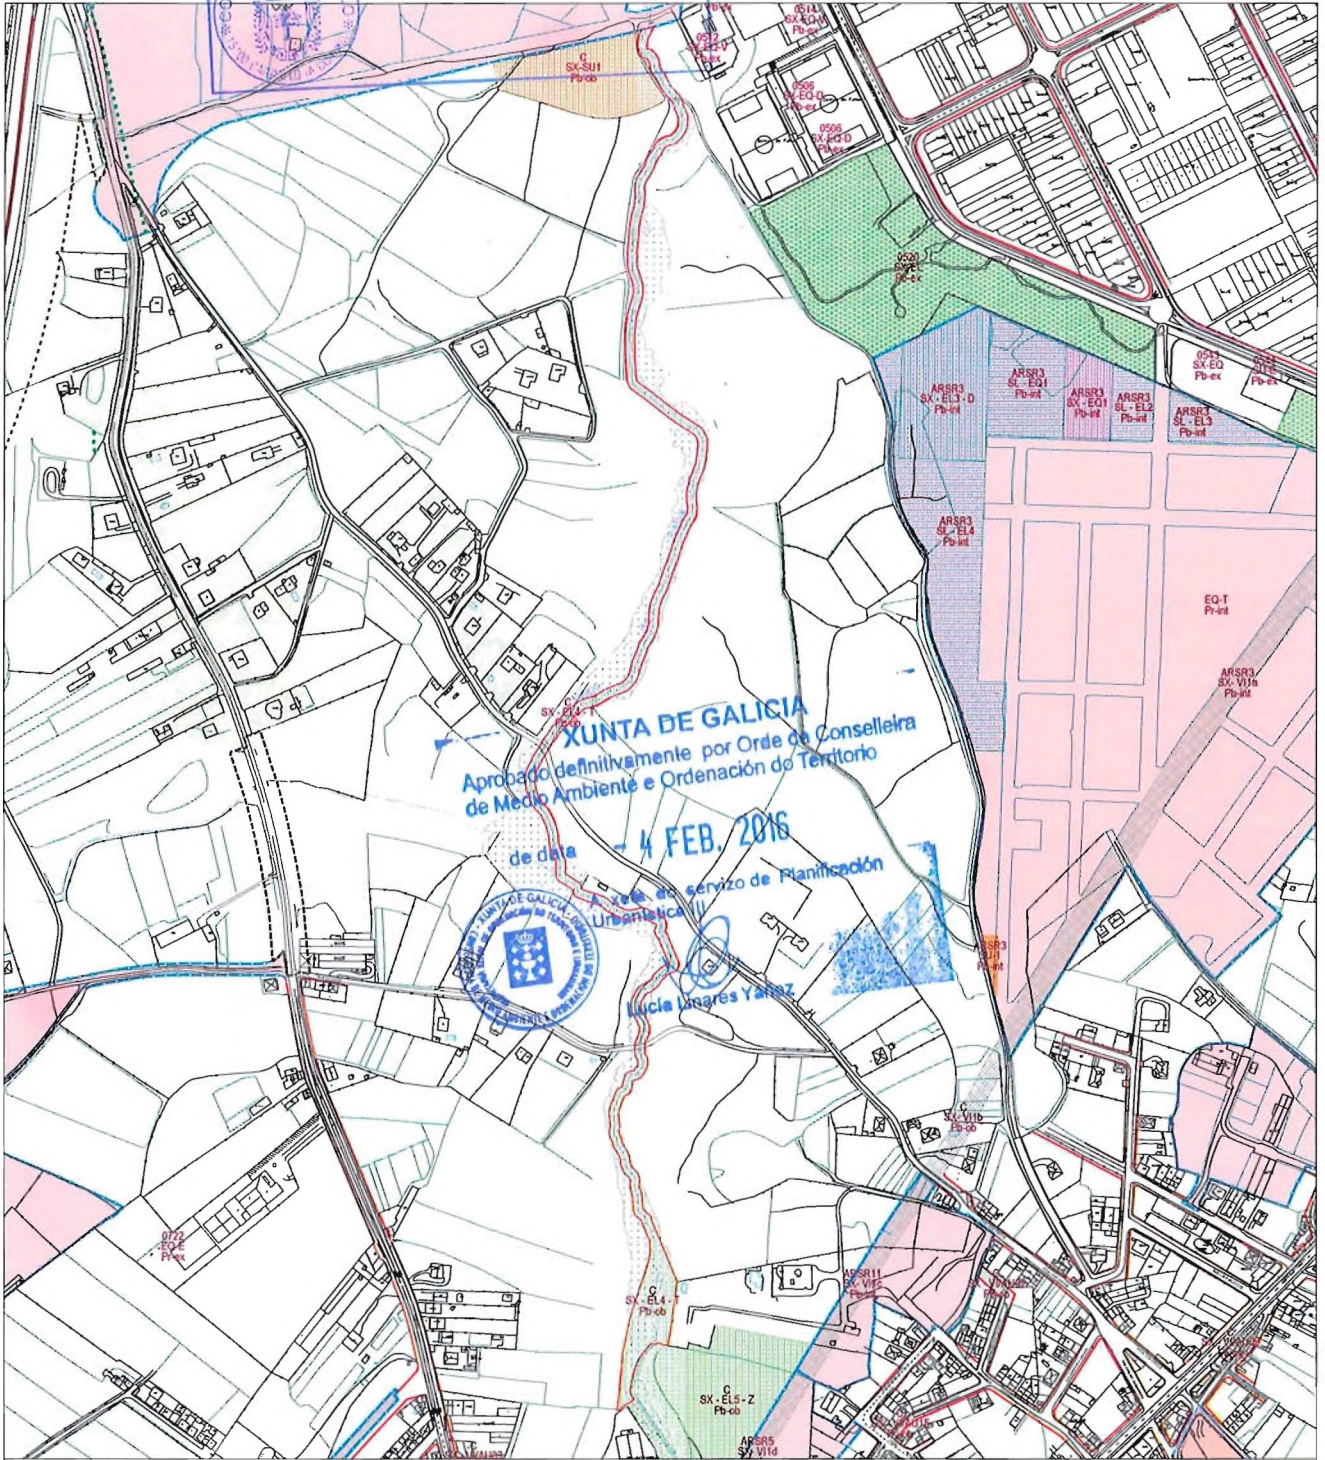

SISTEMA XERAL ESPAZOS LIBRES

DELIMITACIÓN SISTEMA XERAL

ÁMBITOS DE XESTIÓN			DOTACIÓN URBANÍSTICAS			
<b>SU-NC</b> SOLO URBANO NON CONSOLIDADO	<b>LIÑAS ORDENACIÓN</b> ALIANZAS PROPOSTAS	<b>LIÑAS ORDENACIÓN</b> PROPOSTAS PARA SUR	<b>SNR-C</b> A01-POL01 AA-AI01	<b>CLASIFICACIÓN</b> (C-COMUNE)	<b>EQUIPAMENTOS (EO)</b> EXISTENTE A OBTER	<b>SERVIZOS URBANOS (SUUT)</b> EXISTENTE A OBTER
<b>P-ER-L</b> SOLO URBANO CONSOLIDADO PLAN ESPECIAL DE REF. INTERIOR	<b>LIÑAS ORDENACIÓN</b> PROPOSTAS PARA SU-NC	<b>LIÑAS ORDENACIÓN</b> PROPOSTAS PARA SU-NC	<b>SU-NC</b> (NON-CONSOLIDADO)	<b>CLASIFICACIÓN</b> (C-NON-CONSOLIDADO)	<b>ESPAZOS LIBRES (EL)</b> EXISTENTE A OBTER	<b>SISTEMA XERAL VARIO</b> EXISTENTE A OBTER
<b>SU-R-D</b> SOLO URBANIZABLE DELIMITADO	<b>LIÑAS ORDENACIÓN</b> SENDA LITORAL PROXECTADA RUTA DOS FAROS	<b>ESTRADAS AUTONOMICAS</b> E PROVINCIAIS	<b>UR-RO4</b> UR-RO4	<b>CLASIFICACIÓN</b> (C-DELIMITADO)		
<b>SU-R-T</b> SOLO URBANIZABLE TRANSITORIA 13'	<b>LIÑA DE ALTA TENSION</b>	<b>AFECCIÓNS</b>	<b>SUR-D</b> S-RO8 AR S-RO8	<b>CLASIFICACIÓN</b> (C-TRANSITORIA 13')	<b>PROTECCIÓN ARQUITECTÓNICA</b> BEN CATALOGADO	<b>CONTORNO DE PROTECCIÓN</b> CONTORNO DE PROTECCIÓN
<b>SU-R-T</b> SOLO NÚCLEO RURAL HISTÓRICO-TRADICIONAL	<b>ZONA DE FLUXO PREFERENTE</b>	<b>LIÑAS DE SERVIDUME</b> DE INFRAESTRUTURAS	<b>ARS4</b> ARS4	<b>ACCÓN</b> CON-CONCELLO	<b>PROTECCIÓN ARQUEOLÓXICA</b> A-2	<b>ÁREA DE PROTECCIÓN INTEGRAL</b>
<b>SU-R-T</b> SOLO NÚCLEO RURAL COMÚN	<b>LIÑA DE EDIFICACIÓN</b>	<b>SISTEMAS A DESARROLLAR</b> PÚBLICO PRIVADO	<b>SX-EL</b> SX-EL PB-int	<b>EL-ESPACIO LIBRE</b> EQU-ESPACIO LIBRE	<b>RUTAS CULTURALS</b> CÓDIGO DA RUTA CULTURAL	<b>ESPAZOS NATURAIS CATALOGADOS</b> RED NATURA 2000
<b>PLAN ESPECIAL</b>						