

DENOMINACIÓN**SX-VI11**

CLASE DE SOLO	SOLO RÚSTICO DE ESPECIAL PROTECCIÓN
USO PROPOSTO	SISTEMA VIARIO
ORDENANZA DE APLICACIÓN	ORDENANZA DE VÍAS PÚBLICAS

PARÁMETROS

SUPERFICIE BRUTA DO ÁMBITO	8.100,00 m ²
SUPERFICIE NETA DO ÁMBITO	4.050,00 m ²
DOMINIOS PÚBLICOS EXISTENTES TOTAIS	4050,00 m ²

APROBADO PROVISIONALMENTE**POLO PLENO**

En sesión de data,

18 NOV 2015

O SECRETARIO


DESENVOLVEMENTO E XESTIÓN

INICIATIVA DE PLANEAMENTO	PÚBLICA
FIGURA DE PLANEAMENTO	PXOM
CRITERIO DE XESTIÓN	A OBTER (OB)
SISTEMA DE OBTENCIÓN	SEGUNDO O ARTIGO 166 DA LOUG
FINANCIACIÓN	PÚBLICA (CONCELLO)
PRAZO	3º cuatrienio

CRITERIOS DE ORDENACIÓN, XESTIÓN E EXECUCIÓN

Delimitase o ámbito en solo rústico para a creación dun novo sistema xeral viario que mellore o acceso aos núcleos da Costa, dende Nétoma ata Arnados.

O viario é unha actuación que xestiona e costea o concello, por expropiación ou por outros mecanismos contidos no artigo 166 da LOUG.

XUNTA DE GALICIA

Aprobado definitivamente por Orde da Conselleira de Medio Ambiente e Ordenación do Territorio

de data - **4 FEB. 2016**

A xefa do servizo de Planificación Urbanística III

Lucía Linares Yáñez

OBSERVACIÓNS

As ferramentas de desenvolvemento e execución do sistema xeral deberán contar cos informes e autorizacións favorables das administracións competentes.

**APROBADO PROVISIONALMENTE
POLO PLENO**

En sesión de data,


18 NOV 2015

O SECRETARIO

SX-VI11

C

E=1/4.000

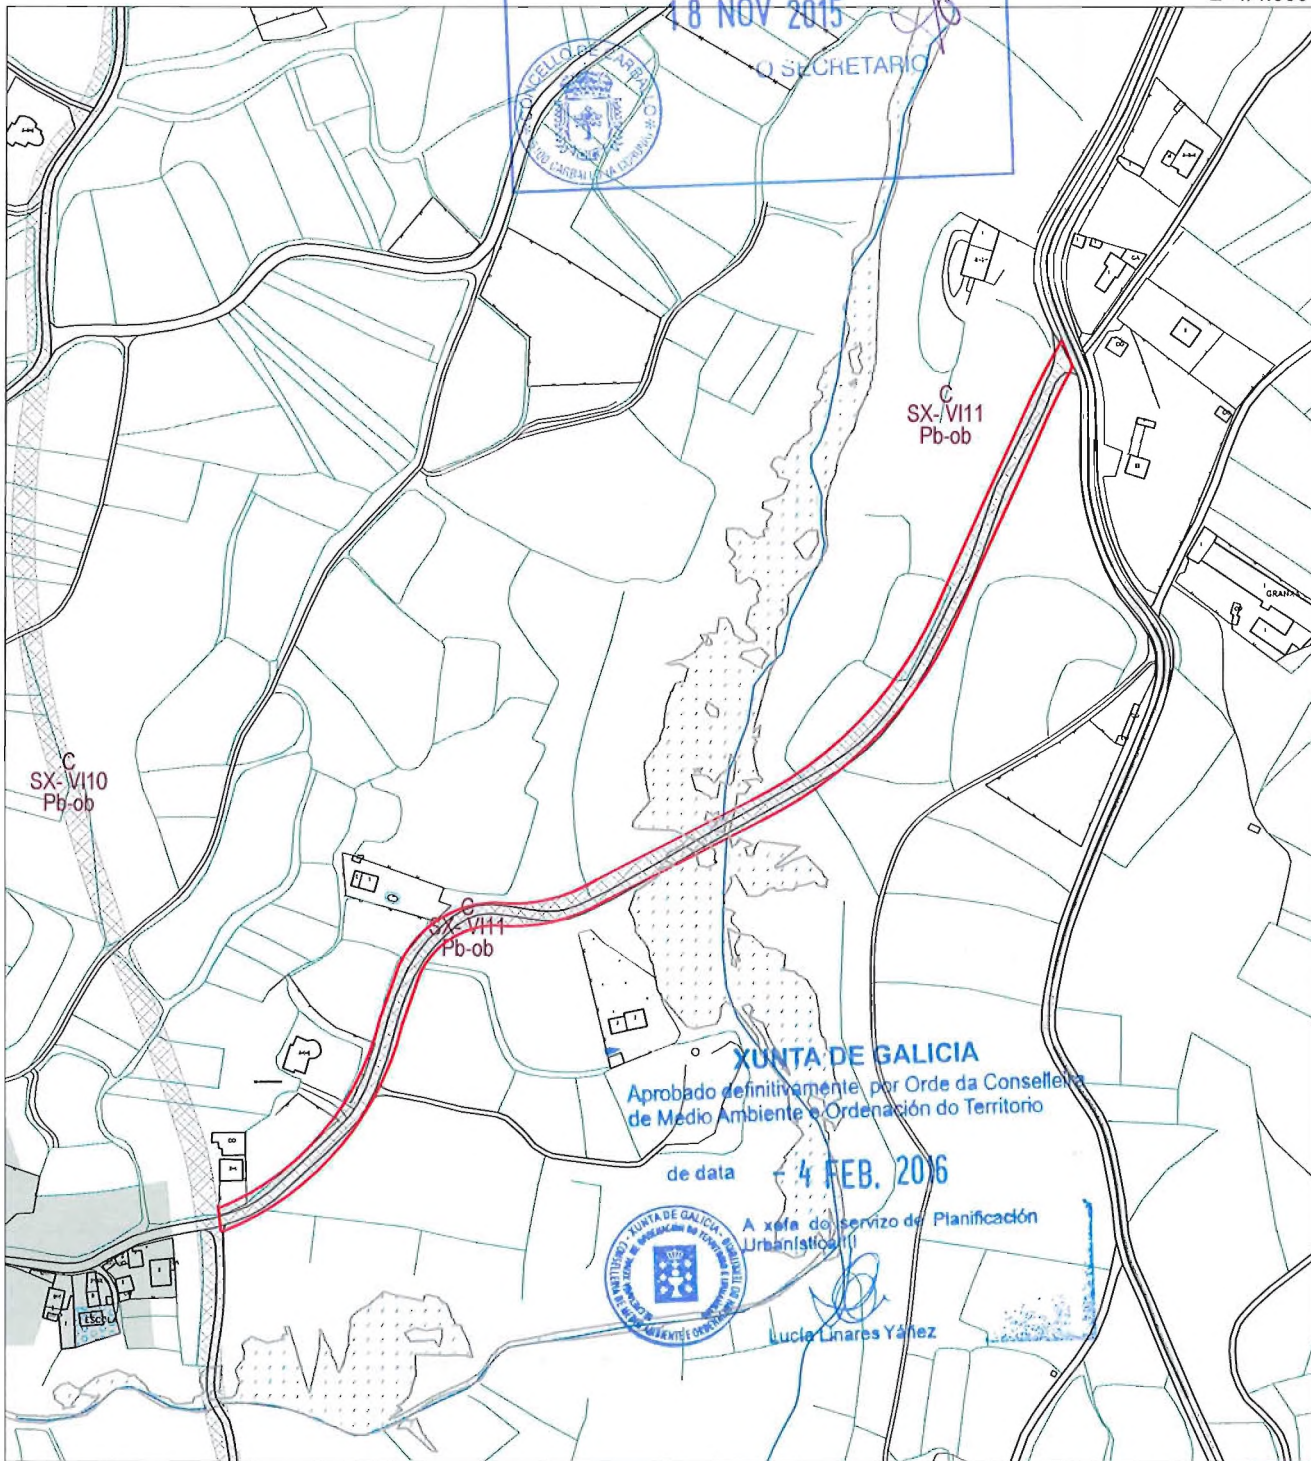

SISTEMA XERAL VIARIO

DELIMITACIÓN SISTEMA XERAL

ÁMBITOS DE XESTIÓN				DOTACIÓN URBANÍSTICAS				
SU-NC SOLO URBANO NON CONSOLIDADO	LIÑAS ORDENACIÓN ALINACIÓN PROPOSTAS	NUCLEO RURAL	DENOMINACIÓN: ACTUACIÓN INTEGRAL POLI-POLIGÓN DA AI	SNR-C AI01-POL01	CLASIFICACIÓN (C=COMÚN)	EQUIPAMENTOS (EO)	EXISTENTE SERVIZOS URBANOS (SUUT)	EXISTENTE
PERL SOLO URBANO CONSOLIDADO PLAN ESPECIAL DE REF. INTERIOR	LIÑAS ORDENACIÓN PROPOSTAS PARA SUR		ÁREA DE APROVEITAMENTO	AA-AI01		EXISTENTE SISTEMA XERAL VIARIO	A OBTÉR	A OBTÉR
SUR-D SOLO URBANIZABLE DELIMITADO	LIÑAS ORDENACIÓN PROPOSTAS PARA SU-NC	URBANO	DENOMINACIÓN: UNIDADE URBANA	SU-NC	CLASIFICACIÓN (NC=NON CONSOLIDADO)	ESPAZOS LIBRES (EL)	EXISTENTE SISTEMA XERAL VIARIO	A OBTÉR
SUR-T SOLO URBANIZABLE DISPOSICIÓN TRANSITORIA 13ª	SENDA LITORAL PROXECTADA RUTA DOS FAROS		RRESIDENCIAL	UU-R04		A OBTÉR		
SOLO NÚCLEO RURAL HISTÓRICO-TRADICIONAL	ESTRADAS AUTONÓMICAS E PROVINCIAIS	URBANIZABLE	ÁREA DE REPARTO	AR UU-04		CATÁLOGO E PROTECCIÓN		
SOLO NÚCLEO RURAL COMÚN	LIÑA DE ALTA TENSIÓN		DENOMINACIÓN: SECTOR	SUR-D	CLASIFICACIÓN (D=DELIMITADO T=TRANSITORIA 13ª)	PROTECCIÓN ARQUITECTÓNICA	BEN CATALOGADO	CONTORNO DE PROTECCIÓN
PLAN ESPECIAL	LIÑAS DE SERVIZO DE INFRAESTRUTURAS	SISTEMAS A DESENVOLVER SUSTENTABLES	ÁREA DE REPARTO	AR S-R08		PROTECCIÓN ARQUEOLÓXICA	CONTORNO DE PROTECCIÓN	CÓDIGO DA RUTA CULTURAL
	LIÑA DE EDIFICACIÓN		SX-SIST XERAL	ARSR4	ACCIÓN (ARSR4=ÁREA DE REPARTO COI=COV=CELL O) EL=ESPAZO LIBRE ECH=ECHEC=PRIMARIO INF=INFOSOR EXP=EXPANSIÓN SOST=SECTOR	RUTAS CULTURAIS	ESPAZOS NATURAIS CATALOGADOS	RED NATURA 2000
			Pb-PÚBLICO	SX-EL		ESPAZOS NATURAIS		
			Pb-PRIVADO	Pb-int				