

DENOMINACIÓN

SX-VI13

CLASE DE SOLO

SOLO RÚSTICO DE ESPECIAL PROTECCIÓN

USO PROPOSTO

SISTEMA VIARIO

ORDENANZA DE APLICACIÓN

ORDENANZA DE VÍAS PÚBLICAS

PARÁMETROS

SUPERFICIE BRUTA DO ÁMBITO

2.460,00 m²

SUPERFICIE NETA DO ÁMBITO

2.460,00 m²

DOMINIOS PÚBLICOS EXISTENTES TOTAIS

0,00 m²

**APROBADO PROVISIONALMENTE
POLO PLENO**

En sesión de data,

18 NOV 2015



O SECRETARIO

DESENVOLVEMENTO E XESTIÓN

INICIATIVA DE PLANEAMENTO

PÚBLICA

FIGURA DE PLANEAMENTO

PXOM

CRITERIO DE XESTIÓN

A OBTER (OB)

SISTEMA DE OBTENCIÓN

SEGUNDO O ARTIGO 166 DA LOUG

FINANCIACIÓN

PÚBLICA (CONCELLO)

PRAZO

4º cuatrienio

CRITERIOS DE ORDENACIÓN, XESTIÓN E EXECUCIÓN

Delimitase o ámbito en solo rústico para a mellora da accesibilidade do núcleo de Queo da estrada.

O viario é unha actuación que xestiona e costea o concello, por expropiación ou por outros mecanismos contidos no artigo 166 da LOUG.

XUNTA DE GALICIA

Aprobado definitivamente por Orde da Conselleira
de Medio Ambiente e Ordenación do Territorio

de data - **4 FEB. 2016**



A xefa do servizo de Planificación
Urbanística III

Lucía Linares Yáñez

OBSERVACIÓNS

As ferramentas de desenvolvemento e execución do sistema xeral deberán contar cos informes e autorizacións favorables das administracións competentes.


SX-VI13

APROBADO PROVISIONALMENTE
POLO PLENO

En data, 18 NOV 2015

C

E=1/2.000

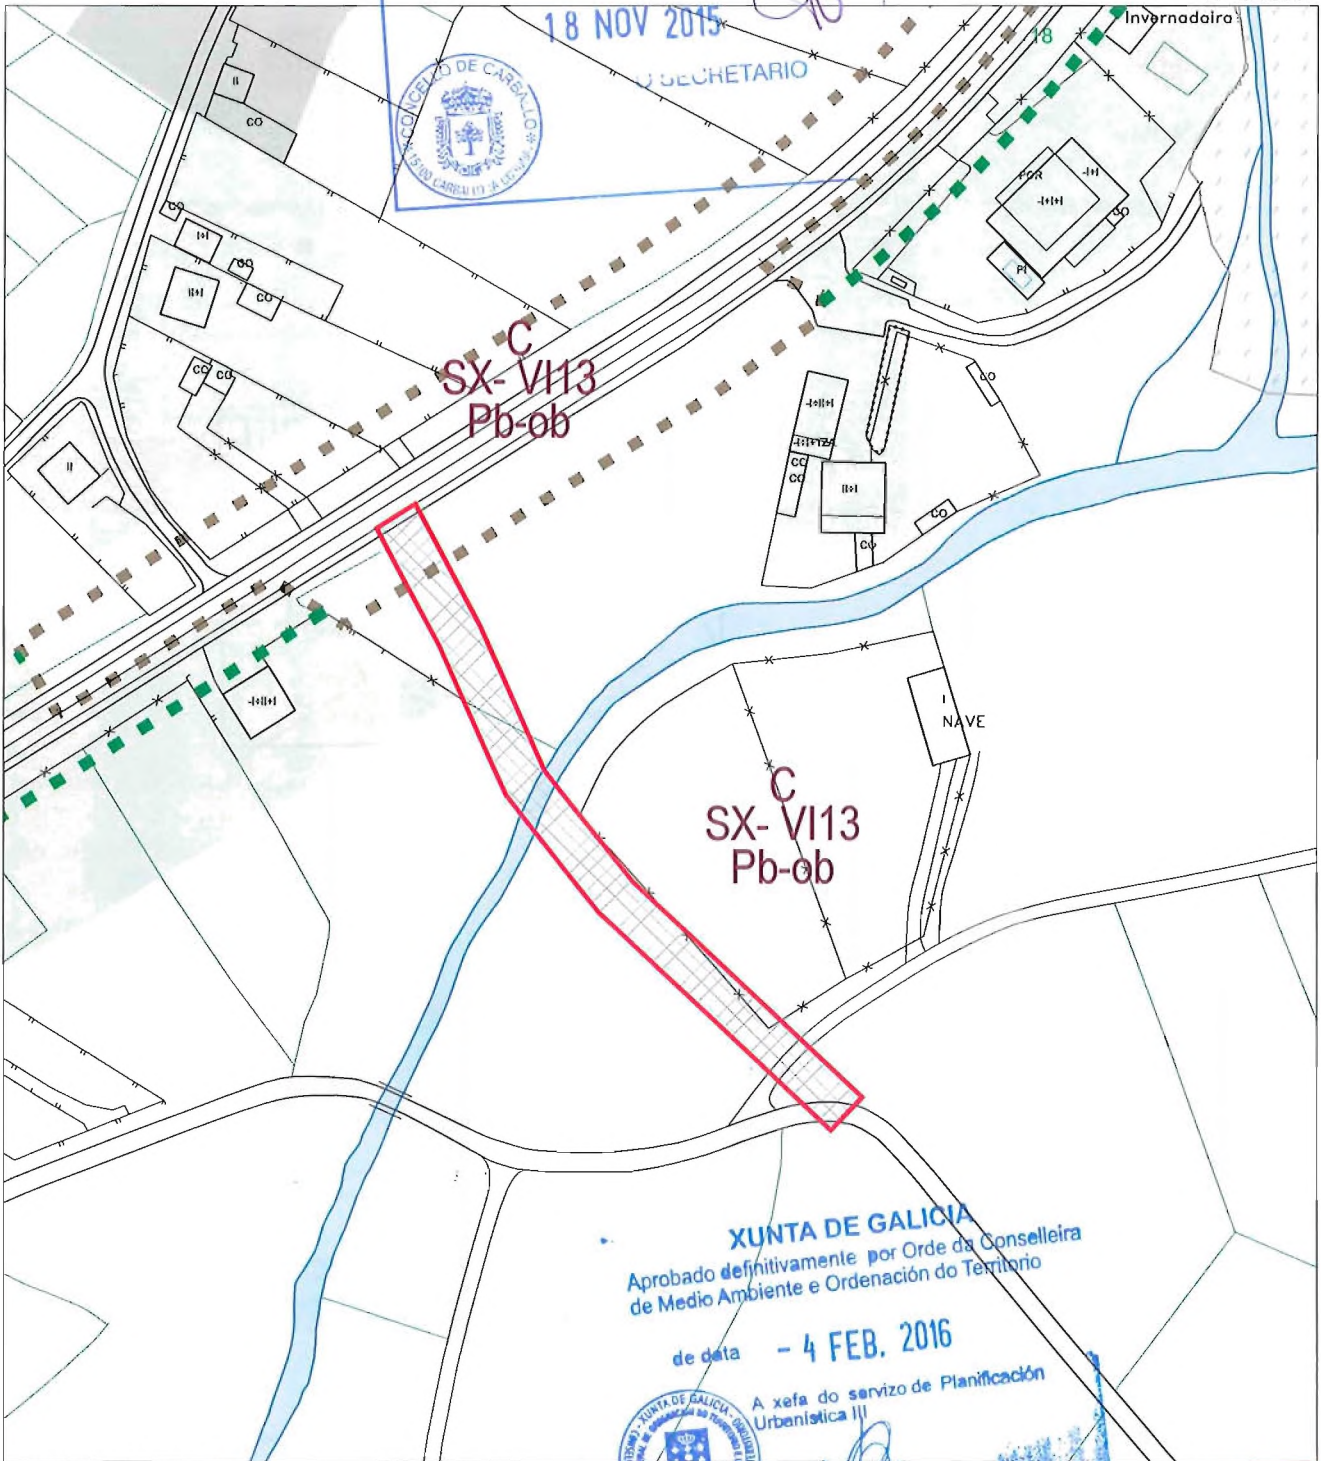

XUNTA DE GALICIA
Aprobado definitivamente por Orde da Conselleira
de Medio Ambiente e Ordenación do Territorio
de data - 4 FEB. 2016

A xefe do servizo de Planificación
Urbanística III

SISTEMA XERAL VIARIO

DELIMITACIÓN SISTEMA XERAL

ÁMBITOS DE XESTIÓN			
SU-NC	SOLO URBANO NON CONSOLIDADO	LIÑAS ORDENACIÓN ALIÑACIÓN PROPOSTAS	LIÑAS ORDENACIÓN PROPOSTAS PARA SUR
PERL	SOLO URBANO CONSOLIDADO PLAN ESPECIAL DE REF. INTERIOR	LIÑAS ORDENACIÓN PROPOSTAS PARA SU-NC	SENDA LITORAL PROXECTADA RUTA DOS FAROS
SUR-O	SOLO URBANIZABLE DELIMITADO	ESTRADAS AUTOMÓVILES E PROVINCIAIS	LIÑA DE ALTA TENSIÓN
SUR-T	SOLO URBANIZABLE DISPOSICIÓN TRANSITORIA 13ª	AFECCIÓNS	
	SOLO NÚCLEO RURAL HISTÓRICO-TRADICIONAL	ZONA DE FLUXO PREFERENTE	LIÑAS DE SERVIDUME DE INFRAESTRUTURAS
	SOLO NÚCLEO RURAL COMÚN	LIÑA DE EDIFICACIÓN	
	PLAN ESPECIAL		
DOTACIÓNES URBANÍSTICAS			
EQUIPAMENTOS (EQ)	EXISTENTE	SERVIZOS URBANOS (SUIT)	EXISTENTE
ESPAZOS LIBRES (EL)	EXISTENTE	SISTEMA XERAL VIARIO	EXISTENTE
CATÁLOGO E PROTECCIÓN			
PROTECCIÓN ARQUITECTÓNICA	BEN CATALOGADO	CONTORNO DE PROTECCIÓN	ÁREA DE PROTECCIÓN INTEGRAL
PROTECCIÓN ARQUEOLÓXICA	CONTORNO DE PROTECCIÓN	CÓDIGO DA RUTA CULTURAL	ESPAZOS NATURAIS CATALOGADOS
RUTAS CULTURAIS			RED NATURA 2000
ESPAZOS NATURAIS			