

DENOMINACIÓN **SX-VI14**

CLASE DE SOLO	SOLO RÚSTICO DE ESPECIAL PROTECCIÓN
USO PROPOSTO	SISTEMA VIARIO
ORDENANZA DE APLICACIÓN	ORDENANZA DE VÍAS PÚBLICAS

PARÁMETROS

SUPERFICIE BRUTA DO ÁMBITO	5.700,00 m ²
SUPERFICIE NETA DO ÁMBITO	5.700,00 m ²
DOMINIOS PÚBLICOS EXISTENTES TOTAIS	0,00 m ²



DESENVOLVEMENTO E XESTIÓN

INICIATIVA DE PLANEAMENTO	PÚBLICA
FIGURA DE PLANEAMENTO	PXOM
CRITERIO DE XESTIÓN	A OBTER (OB)
SISTEMA DE OBTENCIÓN	SEGUNDO O ARTIGO 166 DA LOUG
FINANCIACIÓN	PÚBLICA (CONCELLO)
PRAZO	3º cuatrienio

XUNTA DE GALICIA
 Aprobado definitivamente por Orde da Conselleira de Medio Ambiente e Ordenación do Territorio
 de data - 4 FEB. 2016

INSTITUTO GALIÉS DE PLANIFICACIÓN URBANÍSTICA
 A xefa do servizo de Planificación Urbanística III
 Lucía Linares Yáñez

CRITERIOS DE ORDENACIÓN, XESTIÓN E EXECUCIÓN

Delimitase o ámbito en solo rústico para a mellora da accesibilidade dos núcleos da parte Sur do Concello dende A Redonda ata a Igrexa.
 O viario é unha actuación que xestiona e costea o concello, por expropiación ou por outros mecanismos contidos no artigo 166 da LOUG.


OBSERVACIÓNS

As ferramentas de desenvolvemento e execución do sistema xeral deberán contar cos informes e autorizacións favorables das administracións competentes. O ámbito de desenvolvemento urbanístico, ao estar afectado por un elemento catalogado, precisará do informe favorable do organismo competente en materia de protección do patrimonio cultural.

SX-VI14

C

E=1/3.000

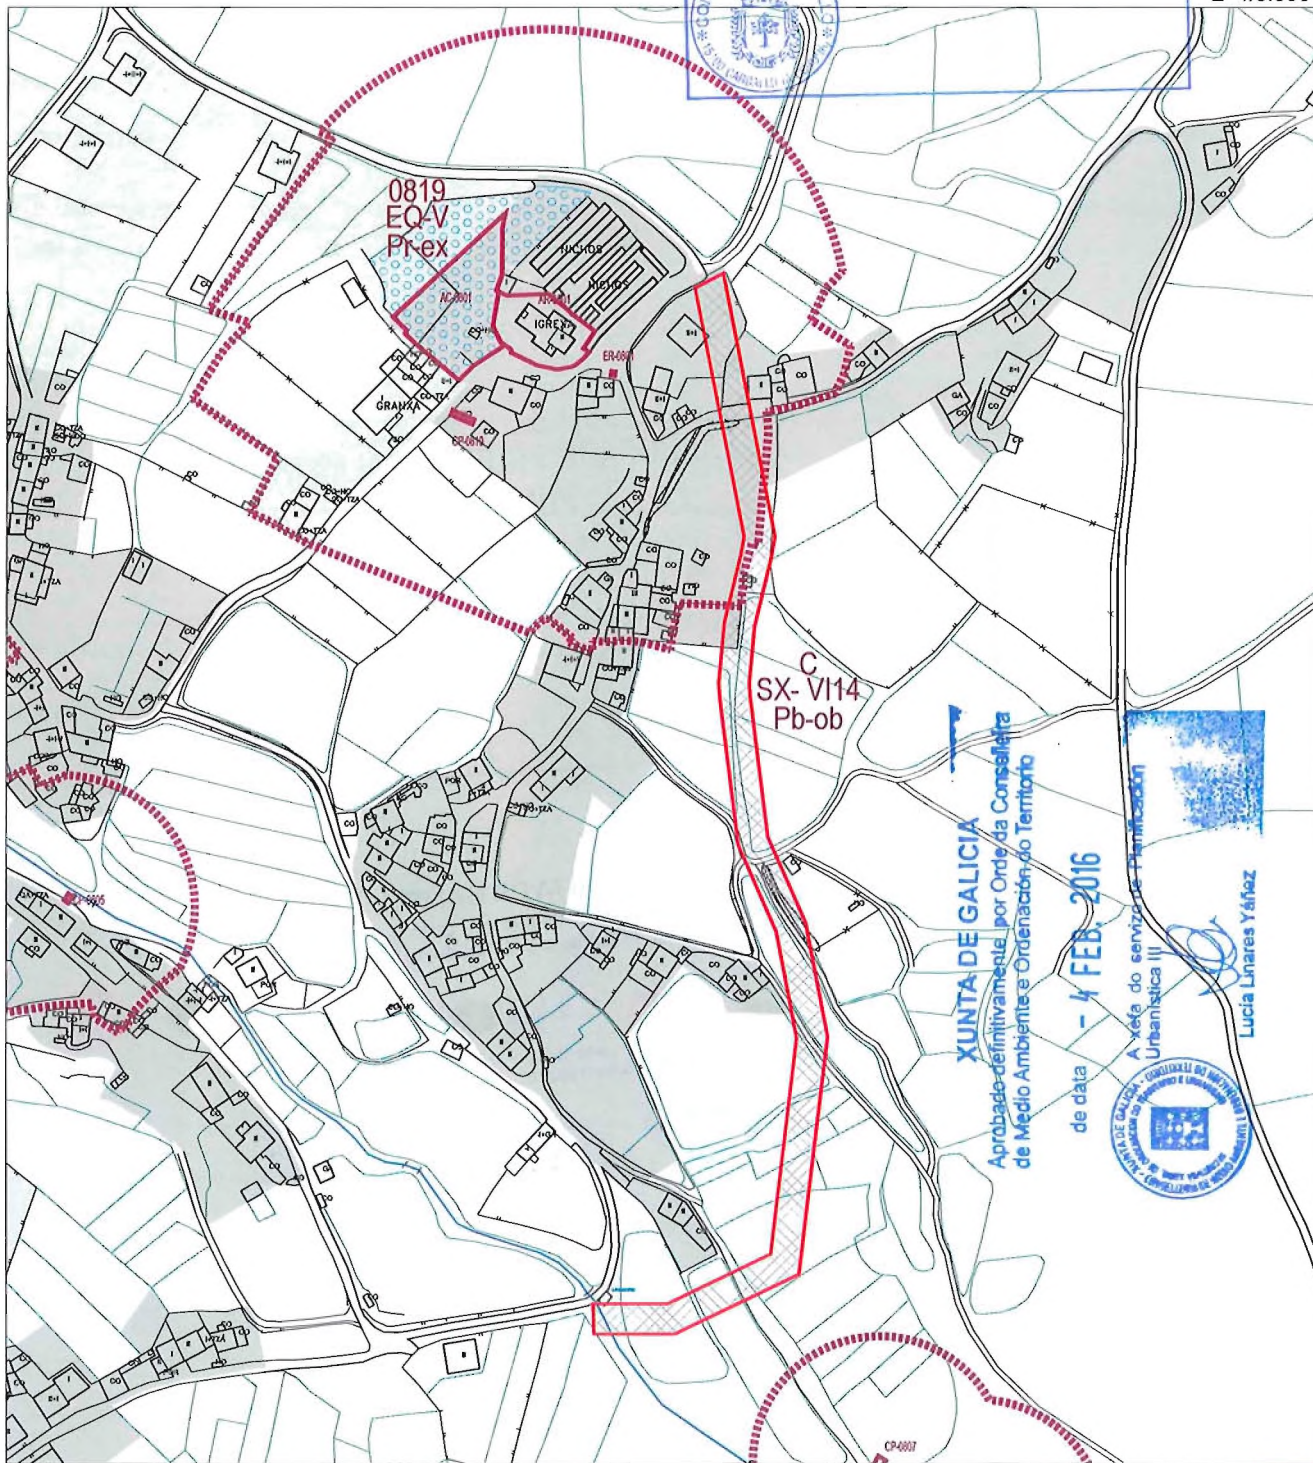

XUNTA DE GALICIA
 Aprobado definitivamente por Orde da Conselleira de Medio Ambiente e Ordenación do Territorio
 de data - 4 FEB. 2016
 A cargo do servizo de Planificación Urbanística III
 Lucía Linares Yáñez



SISTEMA XERAL VIARIO

DELIMITACIÓN SISTEMA XERAL

ÁMBITOS DE XESTIÓN				DOTACIÓN URBANÍSTICAS				
SU-NC SOLO URBANO NON CONSOLIDADO	LIÑAS ORDENACIÓN ALIANÇAS PROPOSTAS	NUCLEO RURAL	DEMOMINACIÓN - ACTIVACIÓN INTEGRAL POL+POLIGONO DA AA	SNR-C AI01-POL01	CLASIFICACIÓN (C=COMUN)	EQUIPAMENTOS (EQ)	EXISTENTE SERVIZOS URBANOS (SUIT)	EXISTENTE
P-ERL SOLO URBANO CONSOLIDADO PLAN ESPECIAL DE REF. INTERIOR	LIÑAS ORDENACIÓN PROPOSTAS PARA SUR	URBANO	ÁREA DE APROVEITAMENTO	AA-AI01		ESPAZOS LIBRES (EL)	EXISTENTE SISTEMA XERAL VIARIO	A OBTIR
SUR-D SOLO URBANIZABLE DELIMITADO	LIÑAS ORDENACIÓN PROPOSTAS PARA SU-NC	URBANO	DEMOMINACIÓN - LÍNDICE URBANO	SU-NC SU-R04	CLASIFICACIÓN (P=NON CONSOLIDADO)			
SUR-T SOLO URBANIZABLE DISPOSICIÓN TRANSITORIA 13ª	SENDA LITORAL PROXECTADA RUTA DOS FAROS	URBANO	INDUSTRIAL T+TERCIARIO	AR UU-04				
SOLO NÚCLEO RURAL HISTÓRICO-TRADICIONAL	ESTRADAS AUTONÓMICAS E PROVINCIAIS	URBANO	ÁREA DE REPARTO					
SOLO NÚCLEO RURAL COMÚN	LIÑA DE ALTA TENSIÓN	URBANO	DEMOMINACIÓN - SECTOR	SUR-D S-R08	CLASIFICACIÓN (D=DELIMITADO T=TRANSITORIA 13ª)	PROTECCIÓN ARQUITECTÓNICA	BEN CATALOGADO	CONTORNO DE PROTECCIÓN
PLAN ESPECIAL	LIÑAS DE SERVIDUME DE INFRAESTRUTURAS	URBANO	INDUSTRIAL T+TERCIARIO	AR S-R08		PROTECCIÓN ARQUEOLÓXICA	CONTORNO DE PROTECCIÓN	ÁREA DE PROTECCIÓN INTEGRAL
	LIÑA DE EDIFICACIÓN	URBANO	ÁREA DE REPARTO			RUTAS CULTURAIS	CÓDIGO DA RUTA CULTURAL	ESPAZOS NATURAIS CATALOGADOS
		URBANO	ÁREA DE REPARTO			ESPAZOS NATURAIS	RED NATURA 2000	
		URBANO	ÁREA DE REPARTO					