

DENOMINACIÓN

SX-VI15

CLASE DE SOLO	SOLO RÚSTICO DE ESPECIAL PROTECCIÓN
USO PROPOSTO	SISTEMA VIARIO
ORDENANZA DE APLICACIÓN	ORDENANZA DE VÍAS PÚBLICAS

PARÁMETROS

SUPERFICIE BRUTA DO ÁMBITO	4.191,00 m ²
SUPERFICIE NETA DO ÁMBITO	4.191,00 m ²
DOMINIOS PÚBLICOS EXISTENTES TOTAIS	0,00 m ²



DESENVOLVEMENTO E XESTIÓN

INICIATIVA DE PLANEAMENTO	PÚBLICA
FIGURA DE PLANEAMENTO	PXOM
CRITERIO DE XESTIÓN	A OBTEN (OB)
SISTEMA DE OBTENCIÓN	SEGUNDO O ARTIGO 166 DA LOUG
FINANCIACIÓN	PÚBLICA (CONCELLO)
PRAZO	4º cuatrienio

CRITERIOS DE ORDENACIÓN, XESTIÓN E EXECUCIÓN

Delimitasé o ámbito en solo rústico para a mellora da accesibilidade do núcleo de O Añón na parroquia de Bértoa. O viario é unha actuación que xestiona e costea o concello, por expropiación ou por outros mecanismos contidos no artigo 166 da LOUG.

XUNTA DE GALICIA
Aprobado definitivamente por Orde da Conselleira
de Medio Ambiente e Ordenación do Territorio
de data - 4 FEB. 2016



A xefe do servizo de Planificación
Urbanística III

OBSERVACIÓNS

As ferramentas de desenvolvemento e execución do sistema xeral deberán contar cos informes e autorizacións favorables das administracións competentes.

APROBADO PROVISIONALMENTE
POLO PLENO

En sesión de data,


18 NOV 2015

SECRETARIO

SX-VI15

C

E=1/3.000

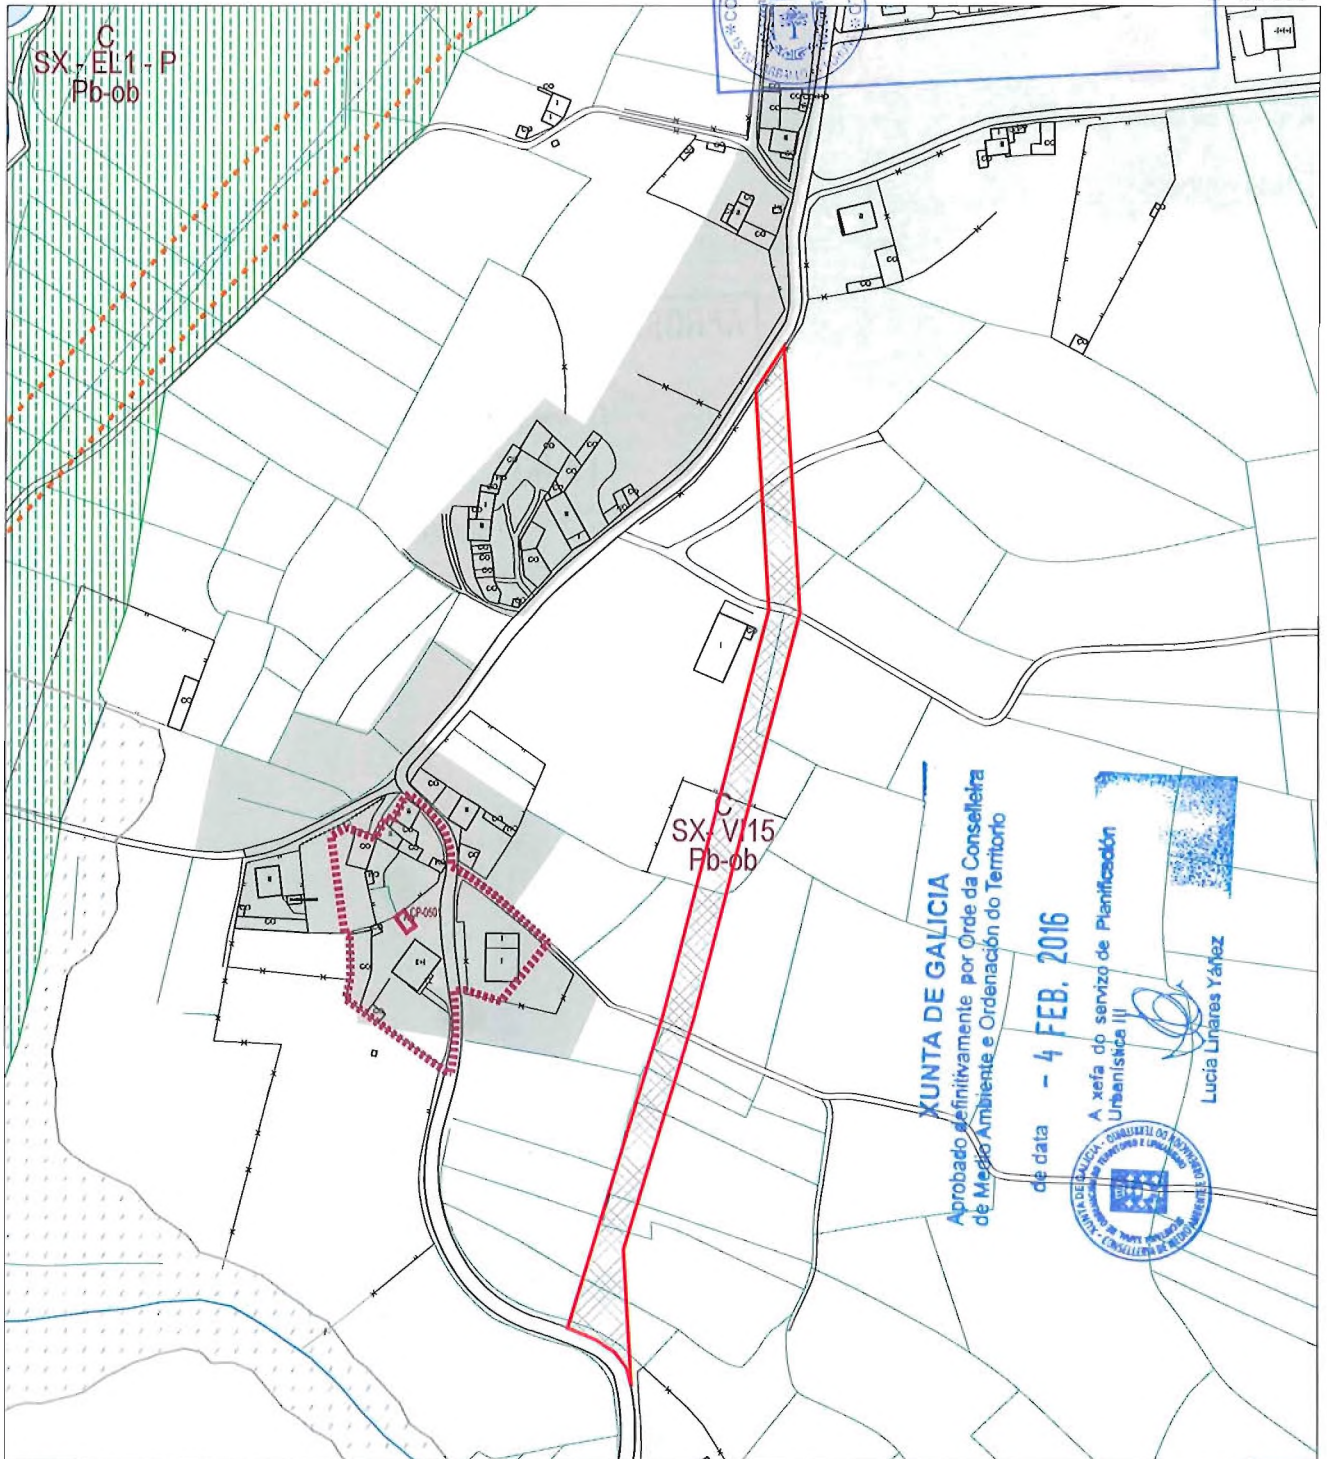

SISTEMA XERAL VIARIO

DELIMITACIÓN SISTEMA XERAL

ÁMBITOS DE XESTIÓN			
SU-NC SOLO URBANO NON CONSOLIDADO	LIÑAS ORDENACIÓN ALINIAÇÕES PROPOSTAS	SNR-C CLASIFICACIÓN (C=CONSOLIDADO)	
PER-L SOLO URBANO CONSOLIDADO PLAN ESPECIAL DE REF. INTERIOR	LIÑAS ORDENACIÓN PROPOSTAS PARA SUR	A101-POL01	
SUR-D SOLO URBANIZABLE DELIMITADO	LIÑAS ORDENACIÓN PROPOSTAS PARA SU-NC	AA-A101	
SUR-T SOLO URBANIZABLE DISPOSICIÓN TRANSITORIA 13ª	SENDA LITORAL PROXECTADA RUTA DOS FAROS	SU-NC CLASIFICACIÓN (N=NON CONSOLIDADO)	
NUC-R SOLO NÚCLEO RURAL HISTÓRICO-TRADICIONAL	ESTRADAS AUTONÓMICAS E PROVINCIAIS	UU-R04	
NUC-C SOLO NÚCLEO RURAL COMÚN	LIÑA DE ALTA TENSIÓN	AR UU-04	
PLAN ESPECIAL	ZONA DE FLUXO PREFERENTE	SUR-D CLASIFICACIÓN (D=DELIMITADO)	
	LIÑAS DE SERVIDUME DE INFRAESTRUTURAS	S-R08	
	LIÑA DE EDIFICACIÓN	AR S-R08	
		ARS-R4 (ARS=ÁREA DE REPARTO)	
		SX-EL (SX=SI-IST XERAL, EL=ESPACIO LIBRE)	
		Pb-int (Pb=PÚBLICO, int=INTERIORES)	

DOTACIÓN URBANÍSTICAS

EQUIPAMENTOS (EQ)	EXISTENTE	SERVIZOS URBANOS (SU-UT)	EXISTENTE
SX-EL	A OBTEN	SX-SL	A OBTEN
ESPACIOS LIBRES (EL)	EXISTENTE	SISTEMA XERAL VIARIO	
SX-EL	A OBTEN		

CATÁLOGO DE PROTECCIÓN

PROTECCIÓN ARQUITECTÓNICA	BEN CATALOGADO	CONTORNO DE PROTECCIÓN
A-2		A-2
PROTECCIÓN ARQUEOLÓXICA	CÓDIGO DA RUTA CULTURAL	ÁREA DE PROTECCIÓN INTEGRAL
A-2		A-2
RUTAS CULTURAIS	ESPACIOS NATURAIS CATALOGADOS	
A-2		
ESPACIOS NATURAIS	RED NATURA 2000	
A-2		