

DENOMINACIÓN

SX-VI1b

CLASE DE SOLO

SOLO RÚSTICO DE ESPECIAL PROTECCIÓN

USO PROPOSTO

SISTEMA VIARIO

ORDENANZA DE APLICACIÓN

ORDENANZA DE VÍAS PÚBLICAS

XUNTA DE GALICIA
Aprobado definitivamente por Orde da Conselleira
de Medio Ambiente e Ordenación do Territorio

de data - 4 FEB. 2016

PARÁMETROS

SUPERFICIE BRUTA DO ÁMBITO

3.223,00 m²

SUPERFICIE NETA DO ÁMBITO

3.223,00 m²

DOMINIOS PÚBLICOS EXISTENTES TOTAIS

0,00 m²

A xefa do servizo de Planificación
Urbanística III

Lucía Linares Yáñez

DESENVOLVEMENTO E XESTIÓN

INICIATIVA DE PLANEAMENTO

PÚBLICA

FIGURA DE PLANEAMENTO

PXOM

CRITERIO DE XESTIÓN

A OBTER (OB)

SISTEMA DE OBTENCIÓN

SEGUNDO O ARTIGO 166 DA LOUG

FINANCIACIÓN

PÚBLICA (CONCELLO)

PRAZO

2º cuatrienio



CRITERIOS DE ORDENACIÓN, XESTIÓN E EXECUCIÓN

Delimitase o ámbito en solo rústico para posibilitar a conexión do sistema xeral viario SX-VI1a no sector de solo urbanizable S-R3 e o sistema SX-VI1c do sector S-R11 completando deste xeito unha nova conexión viario paralela cara ao oeste a estrada autonómica AC-552.

O viario é unha actuación que xestiona e costea o concello, por expropiación ou por outros mecanismos contidos no artigo 166 da LOUG.


OBSERVACIÓNS

As ferramentas de desenvolvemento e execución do sistema xeral deberán contar cos informes e autorizacións favorables das administracións competentes.

SX-VI1b

C

E=1/2.000

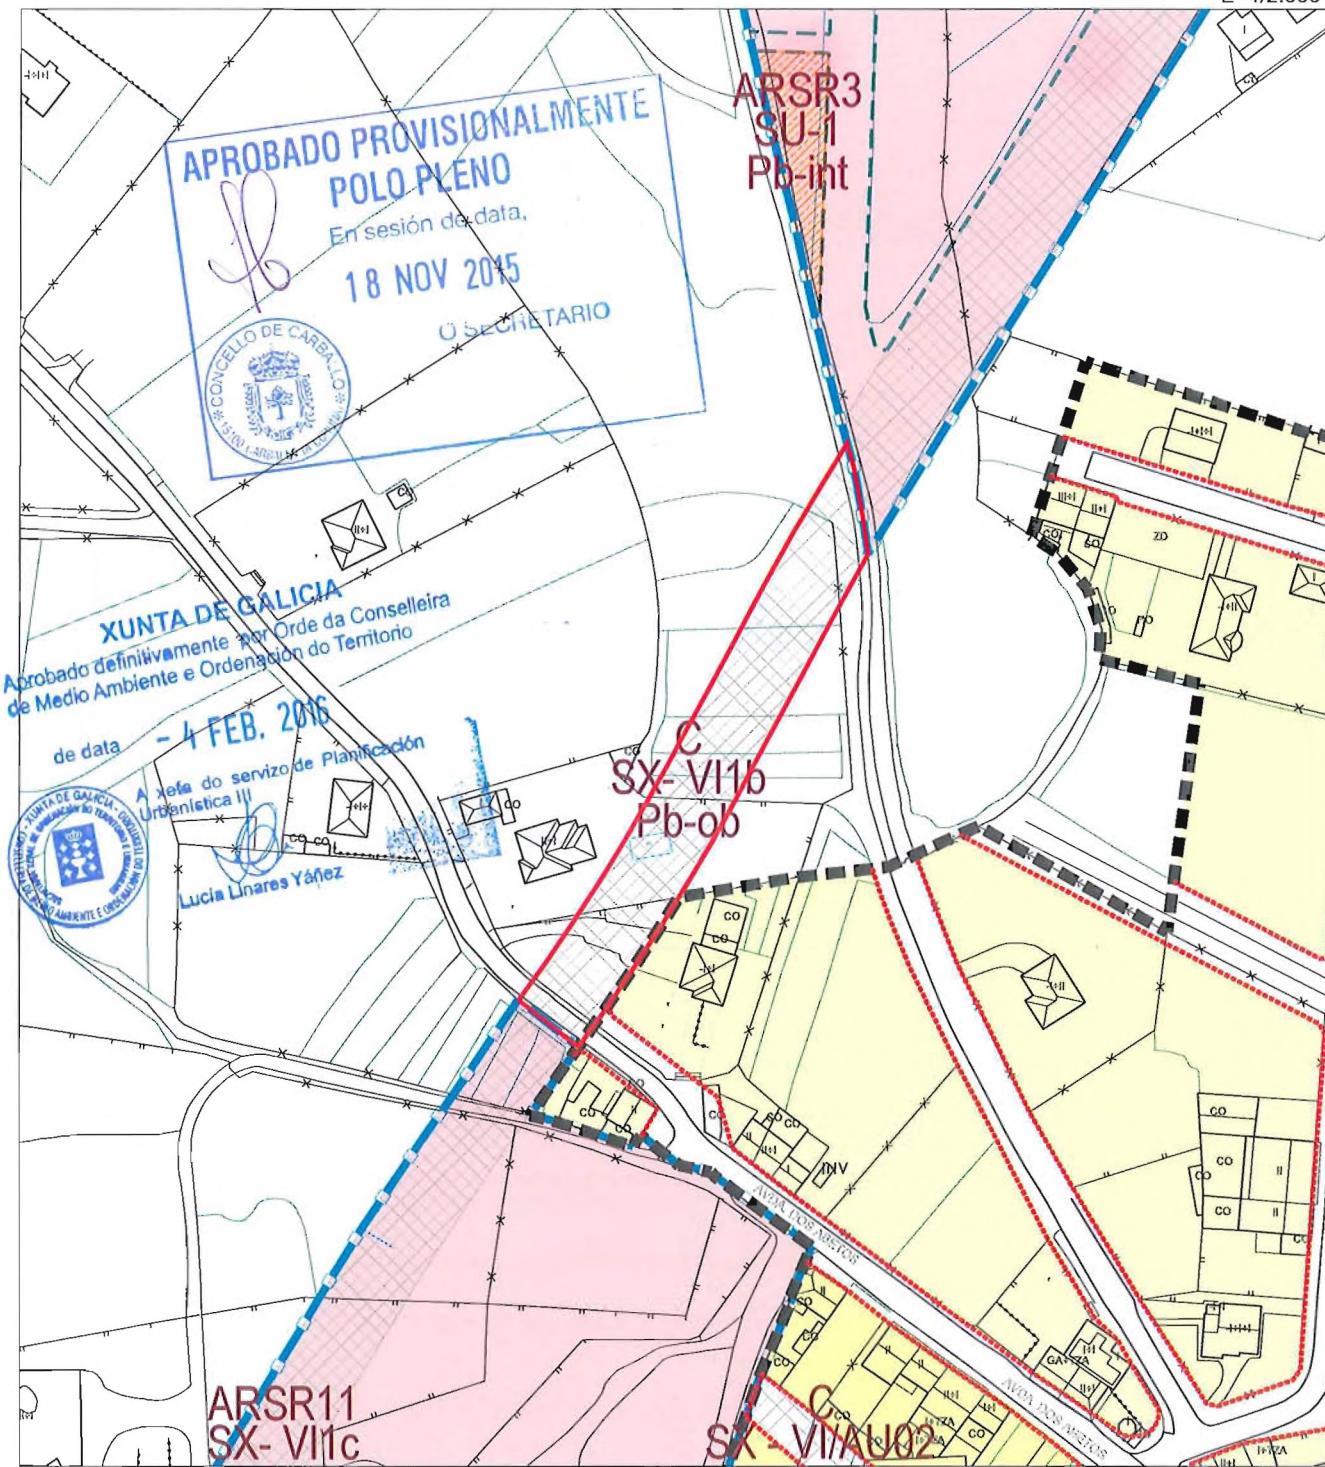

SISTEMA XERAL VIARIO

DELIMITACIÓN SISTEMA XERAL

ÁMBITOS DE XESTIÓN			
SU-NC	SOLO URBANO NON CONSOLIDADO	LIÑAS ORDENACIÓN ALINACEMENTOS PROPOSTAS	NUCLEO RURAL DENOMINACIÓN - ACTUACIÓN INTEGRAL POL. P/ORDENAMENTO DA AL. ÁREA DE APROVEITAMENTO: AA-AI01 DENOMINACIÓN - UNIDADE URBANA: UR-R04 T=TERCIARIO ÁREA DE REPARTO: AR UU-04
PER-I	SOLO URBANO CONSOLIDADO PLAN ESPECIAL DE REF. INTERIOR	LIÑAS ORDENACIÓN PROPOSTAS PARA SUR	
SUR-D	SOLO URBANIZABLE DELIMITADO	LIÑAS ORDENACIÓN PROPOSTAS PARA SU-NC	NUCLEO URBANO DENOMINACIÓN - SECTOR: S-R08 T=TERCIARIO ÁREA DE REPARTO: AR S-R8
SUR-T	SOLO URBANIZABLE DISPOSICIÓN TRANSITORIA 13'	SENDA LITORAL PROXECTADA RUTA DOS FARDOS	
NUCLEO RURAL HISTÓRICO-TRADICIONAL		ESTRADAS AUTONÓMICAS E PROVINCIAIS	SISTEMAS A DESARROLLAR EXISTENTES SX-SIT: XERAL SX-SIT LOCAL Pb-PUBLICO Pb-PRIVADO
NUCLEO RURAL COMÚN		LIÑA DE ALTA TENSIÓN	
PLAN ESPECIAL		AFECIÓNS	ACCIÓN C01-CONCELLO EL ESPAZO LIBRE DE DESARROLLO URBANO
		ZONA DE FLUXO PREFERENTE	
		LIÑAS DE SERVIZO DE INFRAESTRUTURAS	CLASIFICACIÓN (C=COMÚN, T=TRANSPORTISTA 13') CLASIFICACIÓN (C=DELIMITADO T=TRANSPORTISTA 13')
		LIÑA DE EDIFICACIÓN	

DOTACIÓNS URBANÍSTICAS			
EQUIPAMENTOS (EQ)	EXISTENTE	SERVIZOS URBANOS (SUAT)	EXISTENTE
ESPAZOS LIBRES (EL)	EXISTENTE	SISTEMA XERAL VIARIO	

CATÁLOGO E PROTECCIÓN		
PROTECCIÓN ARQUITECTÓNICA	BEN CATALOGADO	CONTORNO DE PROTECCIÓN
PROTECCIÓN ARQUEOLÓXICA	CONTORNO DE PROTECCIÓN	ÁREA DE PROTECCIÓN INTEGRAL
RUTAS CULTURAIS	CÓDIGO DA RUTA CULTURAL	
ESPAZOS NATURAIS	ESPAZOS NATURAIS CATALOGADOS	RED NATURA 2000