

DENOMINACIÓN

SX-VI7

CLASE DE SOLO

SOLO RÚSTICO DE ESPECIAL PROTECCIÓN

USO PROPOSTO

SISTEMA VIARIO

ORDENANZA DE APLICACIÓN

ORDENANZA DE VÍAS PÚBLICAS

PARÁMETROS

SUPERFICIE BRUTA DO ÁMBITO

19.800,00 m²

SUPERFICIE NETA DO ÁMBITO

9.900,00 m²

DOMINIOS PÚBLICOS EXISTENTES TOTAIS

9900,00 m²

DESENVOLVEMENTO E XESTIÓN

INICIATIVA DE PLANEAMENTO

PÚBLICA

FIGURA DE PLANEAMENTO

PXOM

CRITERIO DE XESTIÓN

A OBTER (OB)

SISTEMA DE OBTENCIÓN

SEGUNDO O ARTIGO 166 DA LOUG

FINANCIACIÓN

PÚBLICA (CONCELLO)

PRAZO

1º cuatrienio



XUNTA DE GALICIA
Aprobado definitivamente por Orde da Conselleira
de Medio Ambiente e Ordenación do Territorio

de data - 4 FEB. 2016



A xefa do servizo de Planificación
Urbanística III

Lucía Linares Yáñez

CRITERIOS DE ORDENACIÓN, XESTIÓN E EXECUCIÓN

Delimitase o ámbito en solo rústico para a creación dun novo sistema xeral viario que mellore o acceso aos núcleos da Costa, dende Arnados a As Areas.

O viario é unha actuación que xestiona e costea o concello, por expropiación ou por outros mecanismos contidos no artigo 166 da LOUG.

OBSERVACIÓNS

As ferramentas de desenvolvemento e execución do sistema xeral deberán contar cos informes e autorizacións favorables das administracións competentes. O ámbito de desenvolvemento urbanístico, ao estar afectado por un elemento catalogado, precisará do informe favorable do organismo competente en materia de protección do patrimonio cultural.

**APROBADO PROVISIONALMENTE
POLO PLENO**

En sesión de data,

18 NOV 2015

O SECRETARIO

SX-VI7

C


E=1/9.000

XUNTA DE GALICIA
Aprobado definitivamente por Orde da Conselleira
de Medio Ambiente e Ordenación do Territorio

de data - **4 FEB. 2016**

A xefa do servizo de Planificación
Urbanística III

Lucía Linares Yáñez

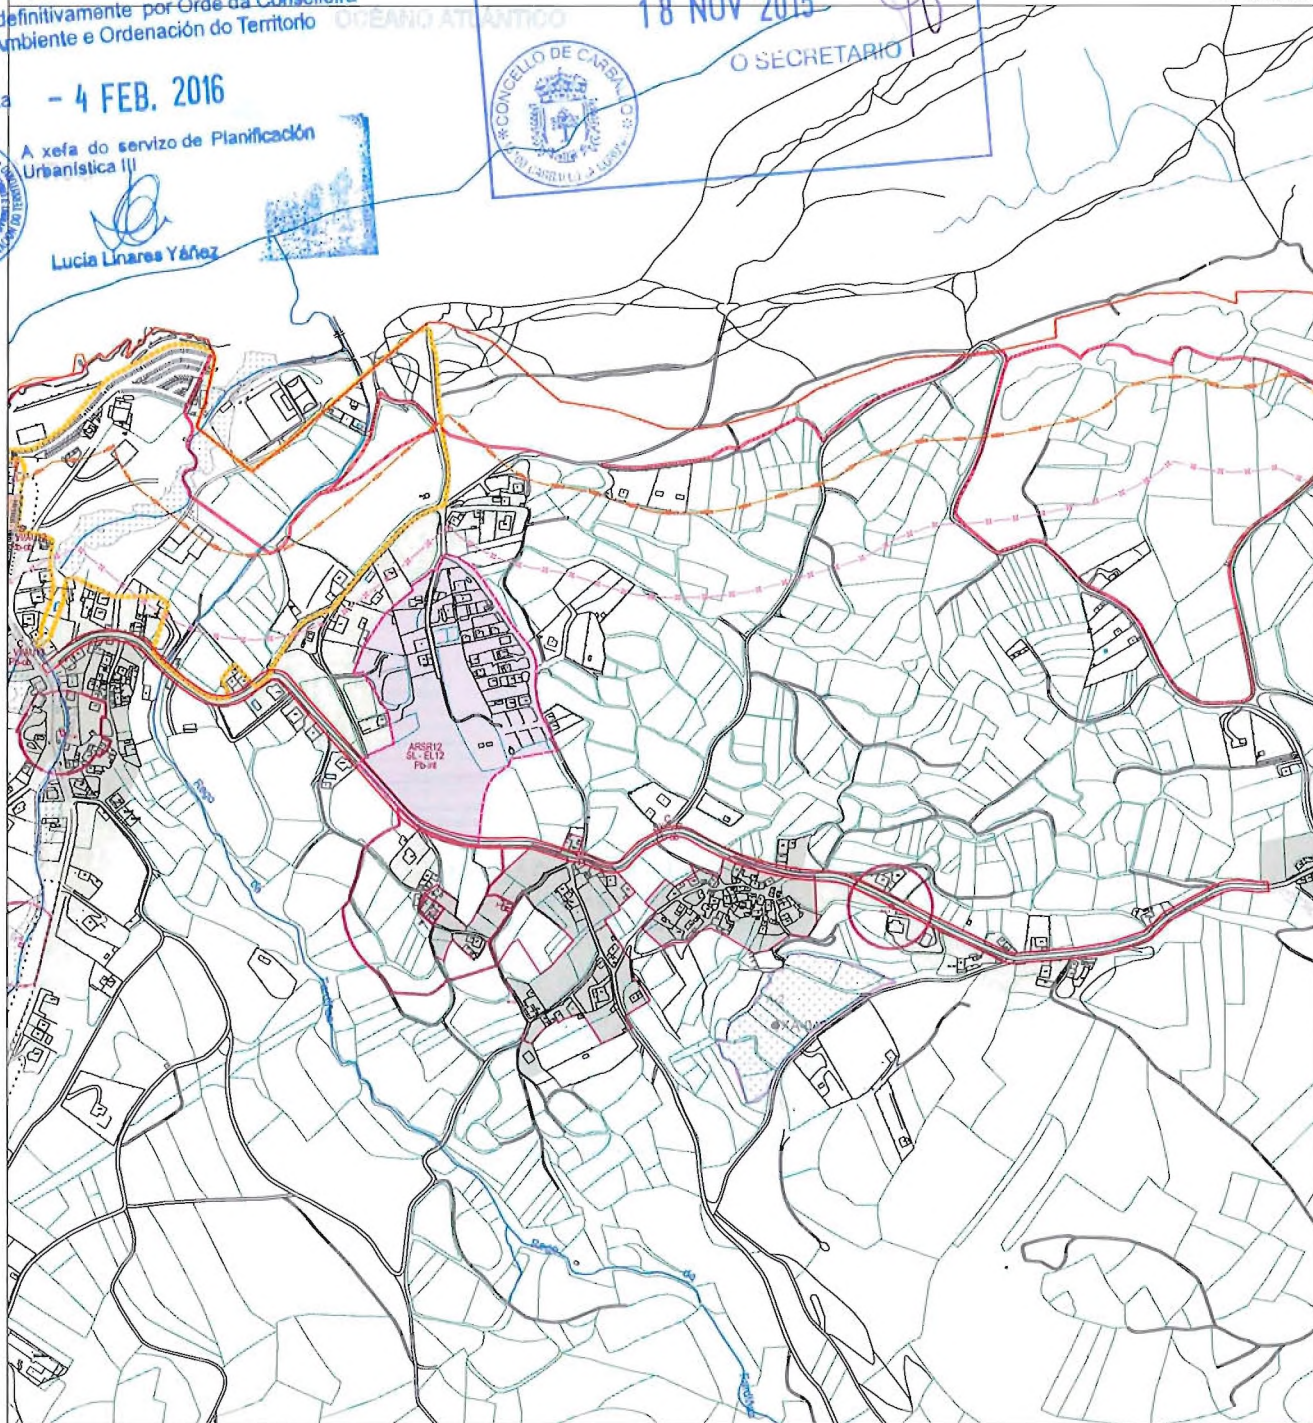

DELIMITACIÓN SISTEMA XERAL

SISTEMA XERAL VIARIO

ÁMBITOS DE XESTIÓN

SUR-D	SOLO URBANIZABLE DELIMITADO	LIÑAS ORDENACIÓN PROPOSTAS PARA SUR	LIÑAS ORDENACIÓN PROPOSTAS PARA SUR
SUR-T	SOLO URBANIZABLE DISPOSICIÓN TRANSITORIA 13ª	SENDA LITORAL PROXECTADA	SENDA LITORAL PROXECTADA
	SOLO NÚCLEO RURAL HISTÓRICO-TRADICIONAL	ESTRADAS AUTONÓMICAS E PROVINCIAIS	ESTRADAS AUTONÓMICAS E PROVINCIAIS
	SOLO NÚCLEO RURAL COMÚN	LIÑA DE ALTA TENSIÓN	LIÑA DE ALTA TENSIÓN
	SOLO NÚCLEO RURAL ACTUACIÓN INTEGRAL	LIÑAS DE SERVIZO DE INFRAESTRUTURAS	LIÑAS DE SERVIZO DE INFRAESTRUTURAS
	PLAN ESPECIAL	LIÑA DE EDIFICACIÓN	LIÑA DE EDIFICACIÓN
	ESTUDO DE DETALLE	LIÑA DE RIBEIRA	LIÑA DE RIBEIRA
	LIÑAS ORDENACIÓN, ALIÑACIÓN PROPOSTAS PARA SUC	DESINIO PÚBLICO MARITIMO-TERRESTRE (DPMT)	DESINIO PÚBLICO MARITIMO-TERRESTRE (DPMT)
		SERVIZO DE PROTECCIÓN (100m)	SERVIZO DE PROTECCIÓN (100m)
		SERVIZO DE PROTECCIÓN (200m)	SERVIZO DE PROTECCIÓN (200m)
		ZONA DE FLUXO PREFERENTE	ZONA DE FLUXO PREFERENTE

NÚCLEO RURAL	DESEMINACIÓN - ACTUACIÓN INTEGRAL POL-POBLADO DA AL	CLASIFICACIÓN (CICLOMOTR)
URBANO	DESEMINACIÓN - UNIDADE URBANA R-RESIDENCIAL R-INDUSTRIAL T-TERCARIO	CLASIFICACIÓN (RACHOON CONVENCIONAL)
URBANOZABLE	DESEMINACIÓN - SECTOR R-RESIDENCIAL R-INDUSTRIAL T-TERCARIO	CLASIFICACIÓN (CICLOMOTR)
SISTEMAS A DESARROLLAR	DESEMINACIÓN - SECTOR R-RESIDENCIAL R-INDUSTRIAL T-TERCARIO	CLASIFICACIÓN (CICLOMOTR)

DOTACIÓNES URBANÍSTICAS

EQUIPAMENTOS (EO)	EXISTENTE	SERVIZOS URBANOS (SUMT)	EXISTENTE
ESPAZOS LIBRES (EL)	EXISTENTE	SISTEMA XERAL VIARIO	EXISTENTE
PROTECCIÓN ARQUITECTÓNICA	BEN CATALOGADO	CONTORNO DE PROTECCIÓN	EXISTENTE
PROTECCIÓN ARQUEOLÓGICA	CONTORNO DE PROTECCIÓN	ÁREA DE PROTECCIÓN INTEGRAL	EXISTENTE
RUTAS CULTURAIS	CÓDIGO DA RUTA CULTURAL	ESPAZOS NATURAIS CATALOGADOS	EXISTENTE
ESPAZOS NATURAIS	ESPAZOS NATURAIS CATALOGADOS	ESPAZOS NATURAIS CATALOGADOS	EXISTENTE