

DENOMINACIÓN **SX-VI/AU04**

CLASE DE SOLO	SOLO URBANO CONSOLIDADO
USO PROPOSTO	SISTEMA VIARIO
ORDENANZA DE APLICACIÓN	ORDENANZAS VIAS PÚBLICAS

PARÁMETROS

SUPERFICIE BRUTA DO ÁMBITO	845,00 m ²
SUPERFICIE NETA DO ÁMBITO	845,00 m ²
DOMINIOS PÚBLICOS EXISTENTES TOTAIS	0,00 m ²



DESENVOLVEMENTO E XESTIÓN

INICIATIVA DE PLANEAMENTO	PÚBLICA
FIGURA DE PLANEAMENTO	PXOM
CRITERIO DE XESTIÓN	A OBTER (OB)
SISTEMA DE OBTENCIÓN	SEGUNDO O ARTIGO 166 DA LOUG
FINANCIACIÓN	PÚBLICA (CONCELLO)
PRAZO	1º cuadrinio

CRITERIOS DE ORDENACIÓN, XESTIÓN E EXECUCIÓN

Delimitase o ámbito en solo urbano para conectar a continuación da Rúa Marte coa Rúa Venus.
 O viario é unha actuación que xestiona e costea o concello, por expropiación ou por outros mecanismos contidos no artigo 166 da LOUG.

XUNTA DE GALICIA
 Aprobado definitivamente por Orde da Conselleira de Medio Ambiente e Ordenación do Territorio

de data - **4 FEB. 2016**

A xefa do servizo de Planificación Urbanística III


 Lucía Linares Yáñez

OBSERVACIÓNS

As ferramentas de desenvolvemento e execución do sistema xeral deberán contar cos informes e autorizacións favorables das administracións competentes.

de data - 4 FEB. 2016



SX-VI/AU04
Servizo de Planificación Urbanística III

Lucía Linares Yáñez

APROBADO PROVISIONALMENTE POLO PLENO


En sesión de data:

18 NOV 2015

SECRETARIO

C

E=1/1.000

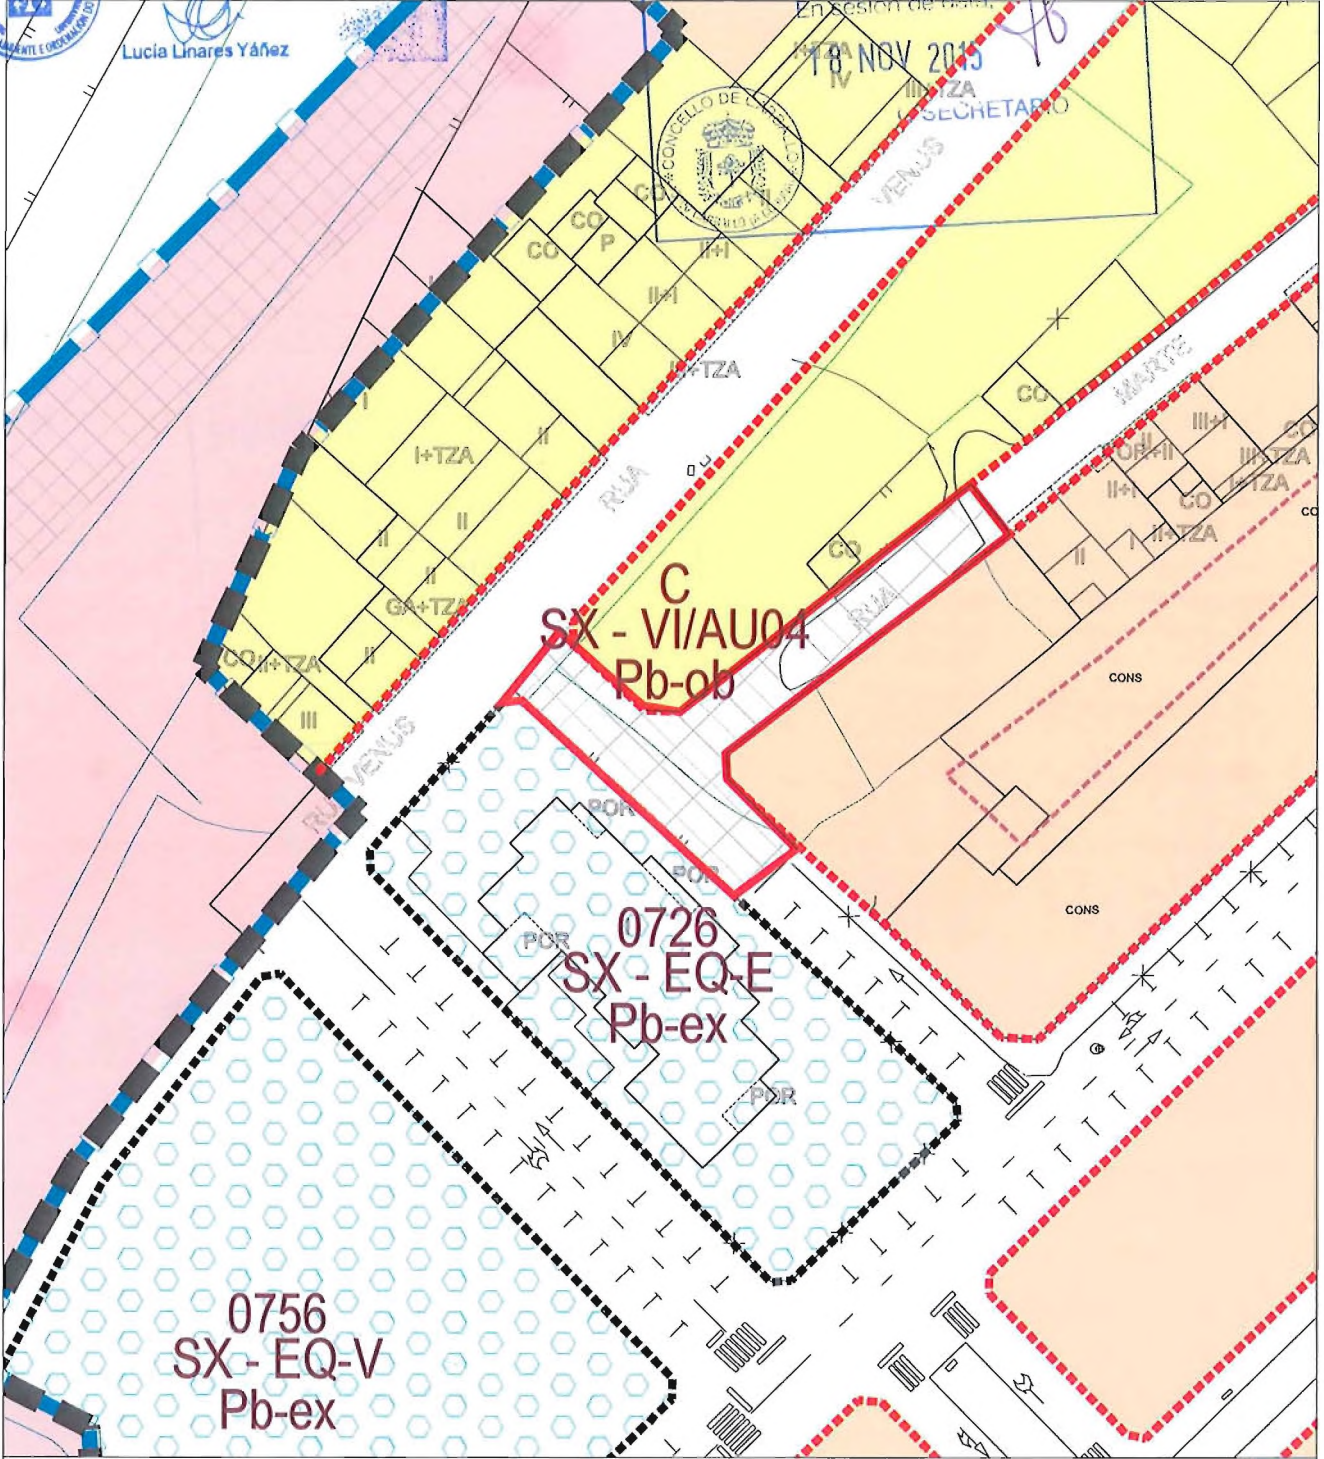

SISTEMA XERAL VIARIO

DELIMITACIÓN SISTEMA XERAL

ÁMBITOS DE XESTIÓN				DOTACIONES URBANÍSTICAS					
SUHC SOLO URBANO NON CONSOLIDADO	LIÑAS ORDENACIÓN ALIÑACIÓN PROPOSTAS	NUCLEO RURAL	DEINOMINACIÓN - ACTUACIÓN INTEGRAL POLI+PULSOS DO DA	SNR-C AIO1-POL01	CLASIFICACIÓN (C-COMUNO)	EQUIPAMENTOS (EQ)	EXISTENTE	SERVIZOS URBANOS (SUMT)	EXISTENTE
PERL SOLO URBANO CONSOLIDADO PLAN ESPECIAL DE REF. INTERIOR	LIÑAS ORDENACIÓN PROPOSTAS PARA SUR	URBANO	ÁREA DE APROVEITAMENTO	AA-AIO1		ESPACIOS LIBRES (EL)	A OBIER		A OBIER
SUR-D SOLO URBANIZABLE DELIMITADO	LIÑAS ORDENACIÓN PROPOSTAS PARA SUHC	URBANO	DEINOMINACIÓN - SECTOR R-RESIDENCIAL INDUSTRIAL T-TERCIARIO	SU-NC LUU-R04	CLASIFICACIÓN (R-C-NON CONSOLIDADO)		EXISTENTE	SISTEMA XERAL VIARIO	
SUR-T SOLO URBANIZABLE DISPOSICIÓN TRANSITORIA 13'	SENDA LITORAL PROXECTADA RUTA DOS FAROS	URBANO	ÁREA DE REPARTO	AR LUU-04			A OBIER		
	ESTRADAS AUTONÓMICAS E PROVINCIAIS	URBANO	DEINOMINACIÓN - SECTOR R-RESIDENCIAL INDUSTRIAL T-TERCIARIO	SUR-D S-R08	CLASIFICACIÓN (O-DELIMITADO T-TRANSITORIA 13')	CATÁLOGO E PROTECCIÓN			
	LIÑA DE ALTA TENSIÓN	URBANO	ÁREA DE REPARTO	AR S-R8		PROTECCIÓN ARQUITECTÓNICA	BEN CATALOGADO	CONTORNO DE PROTECCIÓN	CONTORNO DE PROTECCIÓN INTEGRAL
	AFECCIÓNS					PROTECCIÓN ARQUEOLÓXICA	CONTORNO DE PROTECCIÓN	ÁREA DE PROTECCIÓN INTEGRAL	
	ZONA DE FLUXO PREFERENTE	SISTEMAS A URBANIZABLES	SX-SIST XERAL SL-SIST LOCAL P=PUBLICO PR=PRIVADO	ARSR4 ARSR+ÁREA DE REPARTO COM+CONCELLO		RUTAS CULTURAIS	CÓDIGO DA RUTA CULTURAL		
	LIÑAS DE SERVIZO DE INFRAESTRUTURAS			SX-EL EL-ESPADO LIBRE ECH=ECHECAMENTO PR=PRIVADO AR=ÁREA DE REPARTO COM=COMUNO		ESPACIOS NATURAIS	ESPACIOS NATURAIS CATALOGADOS RED NATURA 2000		
	LIÑA DE EDIFICACIÓN								