

DENOMINACIÓN**SX-VI/AU09**

CLASE DE SOLO	SOLO URBANO CONSOLIDADO
USO PROPOSTO	SISTEMA VIARIO
ORDENANZA DE APLICACIÓN	ORDENANZAS VIAS PÚBLICAS

PARÁMETROS

SUPERFICIE BRUTA DO ÁMBITO	537,00 m ²
SUPERFICIE NETA DO ÁMBITO	537,00 m ²
DOMINIOS PÚBLICOS EXISTENTES TOTAIS	0,00 m ²

**DESENVOLVEMENTO E XESTIÓN**

INICIATIVA DE PLANEAMENTO	PÚBLICA
FIGURA DE PLANEAMENTO	PXOM
CRITERIO DE XESTIÓN	A OBTEN (OB)
SISTEMA DE OBTENCIÓN	SEGUNDO O ARTIGO 166 DA LOUG
FINANCIACIÓN	PÚBLICA (CONCELLO)
PRAZO	1º cuatrienio

CRITERIOS DE ORDENACIÓN, XESTIÓN E EXECUCIÓN

Delimitase o ámbito en solo urbano para mellorar a accesibilidade viaria na Avenida de Bértoa. O viario é unha actuación que xestiona e costea o concello, por expropiación ou por outros mecanismos contidos no artigo 166 da LOUG.

XUNTA DE GALICIA
Aprobado definitivamente por Orde da Conselleira
de Medio Ambiente e Ordenación do Territorio

de data - 4 FEB. 2016



A xefa do servizo de Planificación
Urbanística III

Lucía Linares Yáñez

OBSERVACIÓNS

As ferramentas de desenvolvemento e execución do sistema xeral deberán contar cos informes e autorizacións favorables das administracións competentes.

APROBADO PROVISIONALMENTE

POLO PLENO


En sesión de data,

18 NOV 2015

SX-VI/AU09

C

E=1/1.000

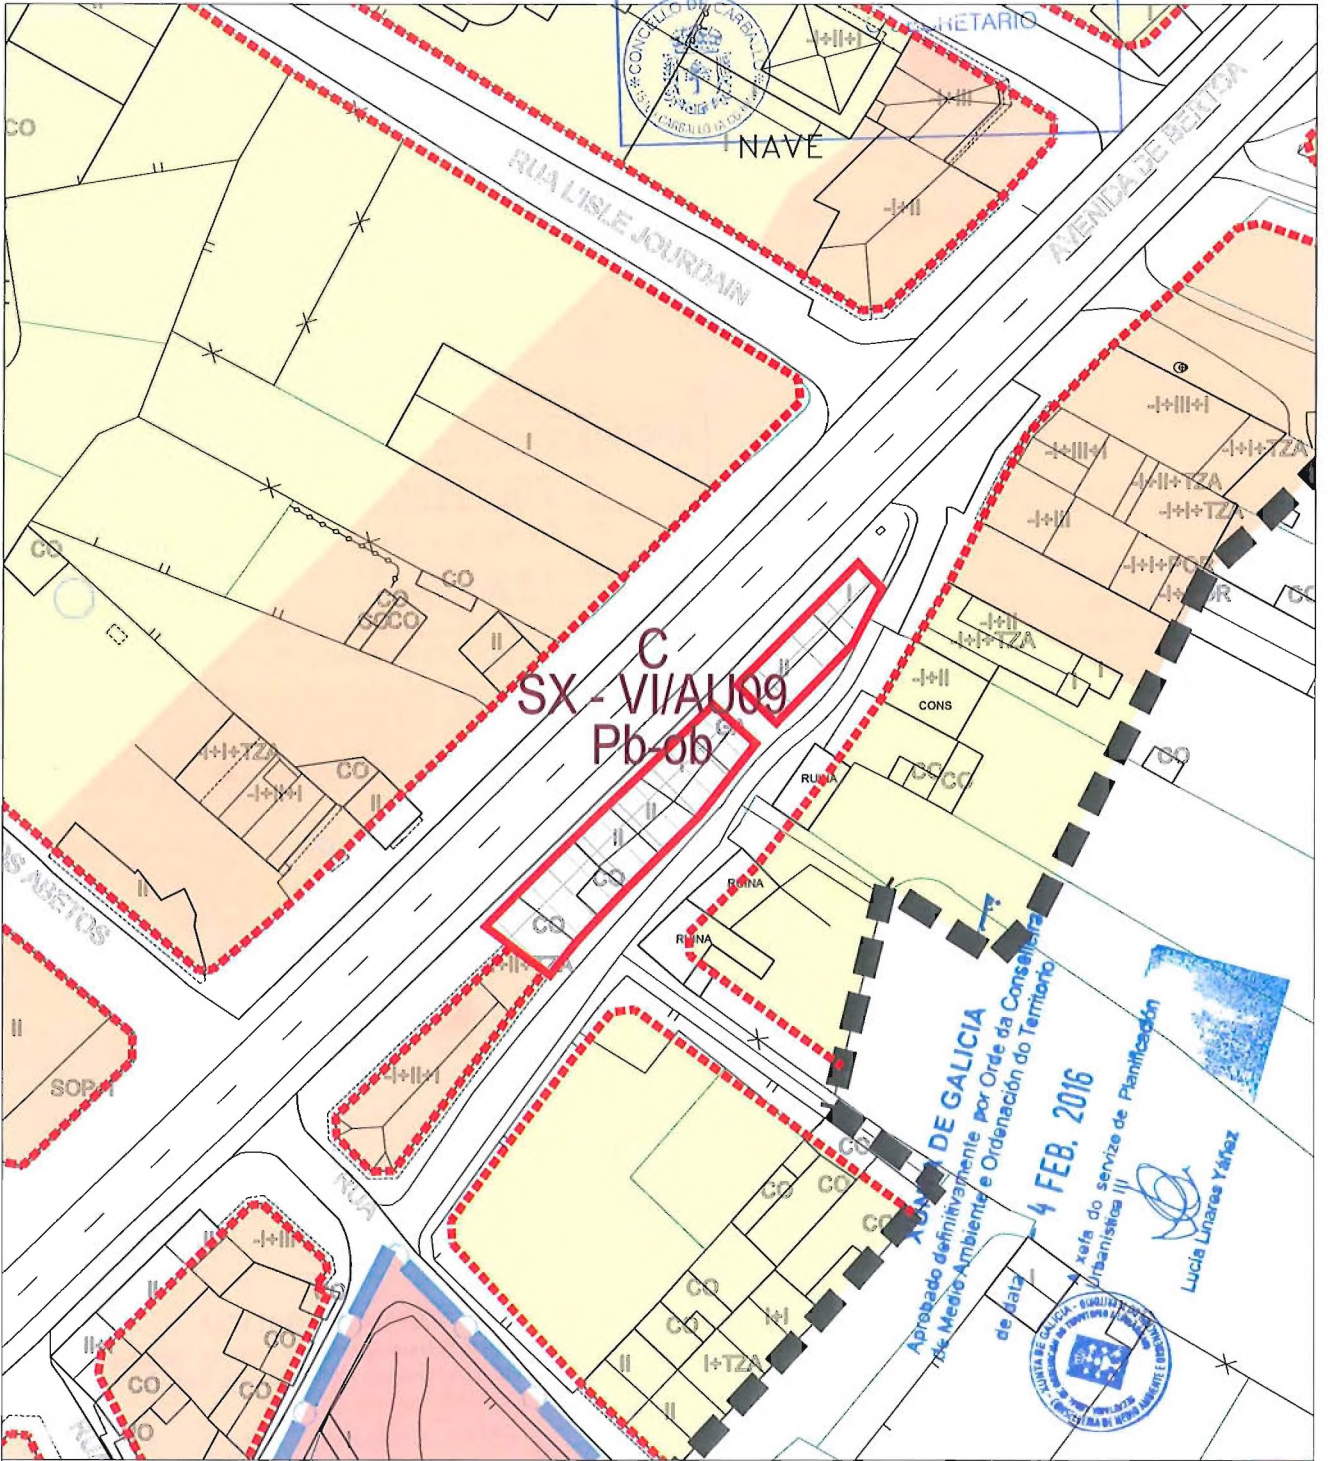

SX-VI/AU09
Pb-ob

XUNTA DE GALICIA
Aprobado definitivamente por Orde da Consellería de Medio Ambiente e Ordenación do Territorio de data 4 FEB. 2016
Xela do servizo de Planificación Urbanística III
Lucía Linares Yáñez

SISTEMA XERAL VIARIO

DELIMITACIÓN SISTEMA XERAL

ÁMBITOS DE XESTIÓN			
SOLO URBANO NON CONSOLIDADO	LIÑAS ORDENACIÓN ALINACIÓNS PROPOSTAS	SOLO URBANO NON CONSOLIDADO	DENOMINACIÓN: SU-NC ACTIVACIÓN INTEGRAL POLIFUNCIÓN DA A1
SOLO URBANO CONSOLIDADO PLAN ESPECIAL DE REF. INTERIOR	LIÑAS ORDENACIÓN PROPOSTAS PARA SUR	SOLO URBANO CONSOLIDADO	DENOMINACIÓN: SU-C ACTIVACIÓN INTEGRAL POLIFUNCIÓN DA A1
SOLO URBANIZABLE DELIMITADO	LIÑAS ORDENACIÓN PROPOSTAS PARA SU-NC	SOLO URBANIZABLE DELIMITADO	DENOMINACIÓN: SU-RD ACTIVACIÓN INTEGRAL POLIFUNCIÓN DA A1
SOLO URBANIZABLE DISPOSICIÓN TRANSITORIA 13ª	SENDA LITORAL PROXECTADA RUTA DOS FAROS	SOLO URBANIZABLE DISPOSICIÓN TRANSITORIA 13ª	DENOMINACIÓN: SU-R-T ACTIVACIÓN INTEGRAL POLIFUNCIÓN DA A1
SOLO NÚCLEO RURAL HISTÓRICO-TRADICIONAL	ESTRADAS AUTONÓMICAS E PROVINCIAIS	SOLO NÚCLEO RURAL HISTÓRICO-TRADICIONAL	DENOMINACIÓN: SU-R ACTIVACIÓN INTEGRAL POLIFUNCIÓN DA A1
SOLO NÚCLEO RURAL COMÚN	LIÑA DE ALTA TENSIÓN	SOLO NÚCLEO RURAL COMÚN	DENOMINACIÓN: SU-R ACTIVACIÓN INTEGRAL POLIFUNCIÓN DA A1
PLAN ESPECIAL	AFECIÓNS	PLAN ESPECIAL	DENOMINACIÓN: SU-E ACTIVACIÓN INTEGRAL POLIFUNCIÓN DA A1
	ZONA DE FLUXO PREFERENTE		
	LIÑAS DE SERVIZO DE INFRAESTRUTURAS		
	LIÑA DE EDIFICACIÓN		

DOTACIÓNS URBANÍSTICAS			
EQUIPAMENTOS (EO)	EXISTENTE	SERVIZOS URBANOS (SUAT)	EXISTENTE
	A OBTÉR		A OBTÉR
ESPAZOS LIBRES (EL)	EXISTENTE	SISTEMA XERAL VIARIO	EXISTENTE
	A OBTÉR		A OBTÉR

CATÁLOGO E PROTECCIÓN			
PROTECCIÓN ARQUITECTÓNICA	BEN CATALOGADO	CONTORNO DE PROTECCIÓN	CONTORNO DE PROTECCIÓN
PROTECCIÓN ARQUEOLÓXICA	CONTORNO DE PROTECCIÓN	ÁREA DE PROTECCIÓN INTEGRAL	ÁREA DE PROTECCIÓN INTEGRAL
RUTAS CULTURAIS	CÓDIGO DA RUTA CULTURAL		
ESPAZOS NATURAIS	ESPAZOS NATURAIS CATALOGADOS		
	RED NATURA 2000		