

DENOMINACIÓN

SX-VI/AU10

CLASE DE SOLO

SOLO DE NÚCLEO RURAL COMÚN

USO PROPOSTO

SISTEMA VIARIO

ORDENANZA DE APLICACIÓN

ORDENANZAS VIAS PÚBLICAS

PARÁMETROS

SUPERFICIE BRUTA DO ÁMBITO

178,00 m²

SUPERFICIE NETA DO ÁMBITO

178,00 m²

DOMINIOS PÚBLICOS EXISTENTES TOTAIS

0,00 m²

DESENVOLVEMENTO E XESTIÓN

INICIATIVA DE PLANEAMENTO

PÚBLICA

FIGURA DE PLANEAMENTO

PXOM

CRITERIO DE XESTIÓN

A OBTEN (OB)

SISTEMA DE OBTENCIÓN

SEGUNDO O ARTIGO 166 DA LOUG

FINANCIACIÓN

PÚBLICA (CONCELLO)

PRAZO

1º cuatrienio

CRITERIOS DE ORDENACIÓN, XESTIÓN E EXECUCIÓN

Delimitase dentro da Actuación integral AI-01. De cara a unha posible obtención anticipada polo Concello á propia xestión do ámbito da Actuación integral.

O viario é unha actuación que xestiona e costea o concello, por expropiación ou por outros mecanismos contidos no artigo 166 da LOUG. Neste caso ó estares incluída nun ámbito de xestión poderá obterse tamén mediante a ocupación directa dos terreos.

XUNTA DE GALICIA
Aprobado definitivamente por Orde da Conselleira
de Medio Ambiente e Ordenación do Territorio

de data - 4 FEB. 2016



A xefa do servizo de Planificación
Urbanística III

Lucía Linares Yáñez

OBSERVACIÓNS

As ferramentas de desenvolvemento e execución do sistema xeral deberán contar cos informes e autorizacións favorables das administracións competentes.

APROBADO PROVISIONALMENTE

POLO PLENO

En sesión de data,


18 NOV 2015

SX-VI/AU10

C

SECRETARIO

E=1/1.000

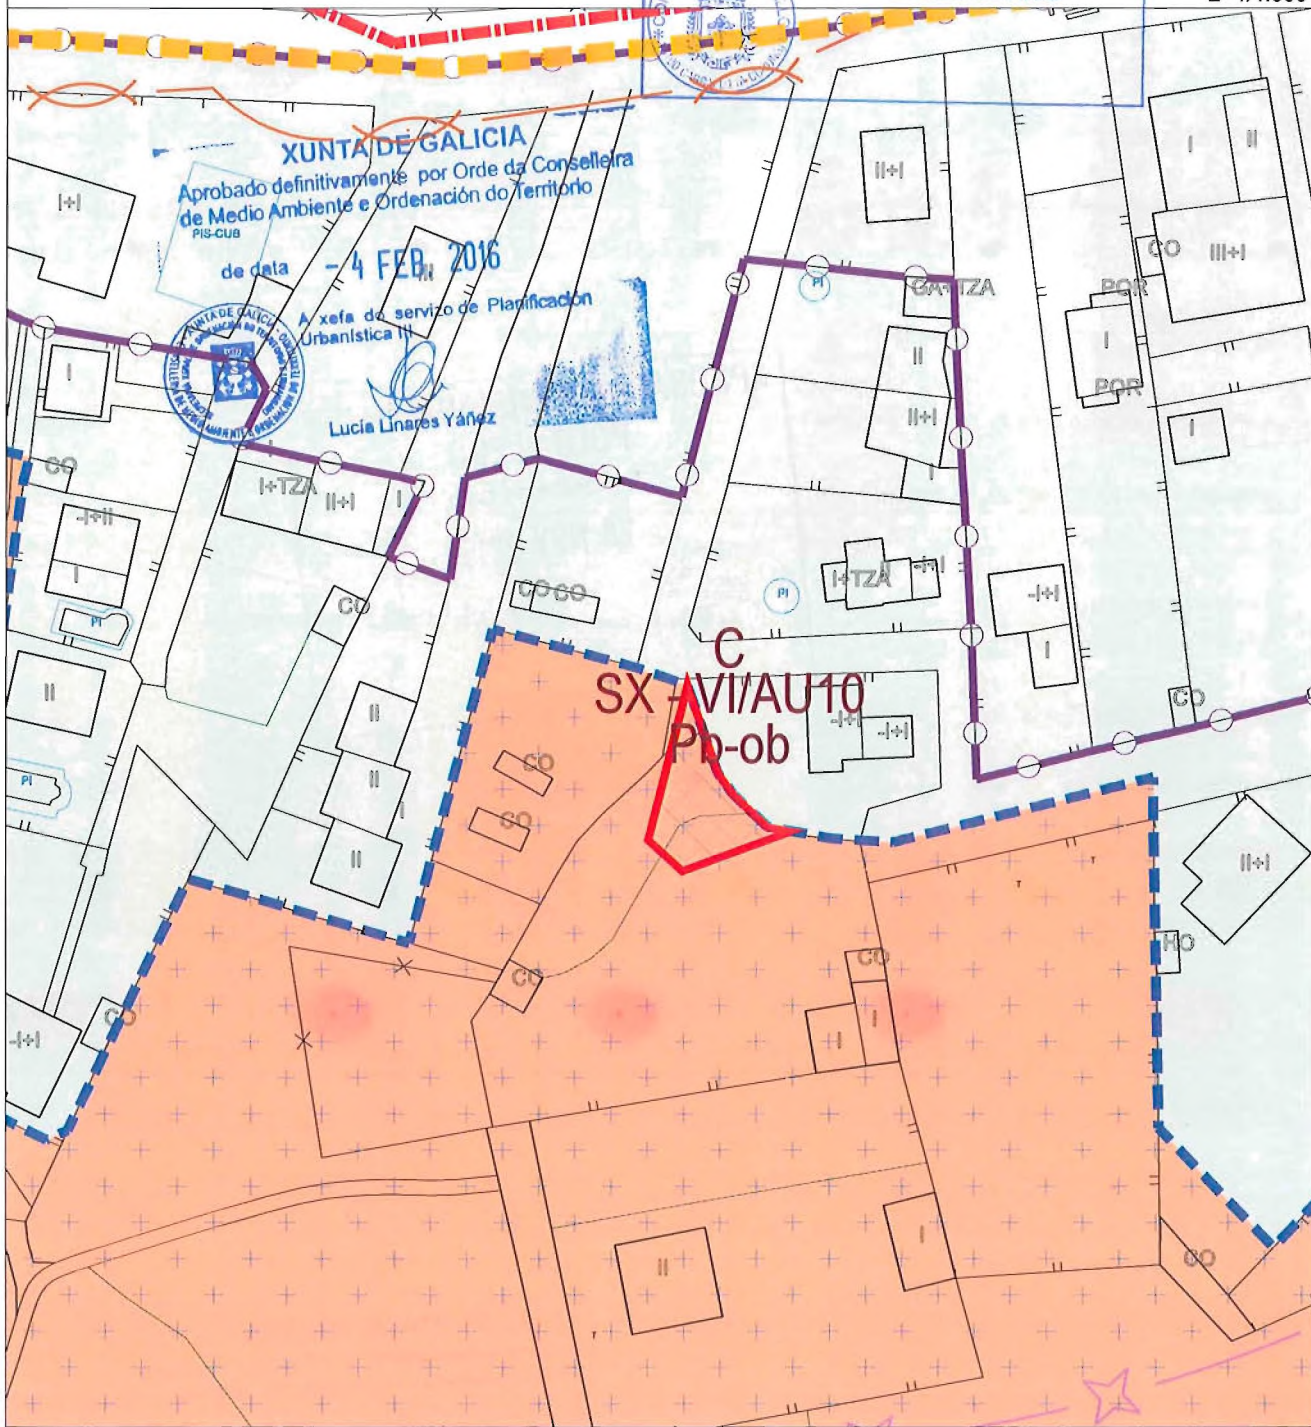

DELIMITACIÓN SISTEMA XERAL

SISTEMA XERAL VIARIO

ÁMBITOS DE XESTIÓN

	SOLO URBANIZABLE DELIMITADO		LÍNEAS ORDENACIÓN PROPOSTAS PARA SUR SENDA LITORAL PROXECTADA		DENOMINACIÓN: ACTUACIÓN INTEGRAL P.O. POLIGONO DA AL	CLASIFICACIÓN (CICLOVIA)
	SOLO URBANIZABLE DISPOSICIÓN TRANSITORIA 13ª		ESTRADAS AUTONÓMICAS E PROVINCIAIS		DENOMINACIÓN: UNIDADE URBANA R-RESIDENCIAL I-INDUSTRIAL T-TERCARIO	CLASIFICACIÓN (NO-NOI CONSOLIDADOS)
	SOLO NÚCLEO RURAL HISTÓRICO-TRADICIONAL		LÍNEA DE ALTA TENSIÓN		ÁREA DE REPARTO	CLASIFICACIÓN (NO-NOI CONSOLIDADOS)
	SOLO NÚCLEO RURAL COMÚN		LÍNEAS DE SERVIDUME DE INFRAESTRUTURAS		ÁREA DE REPARTO	CLASIFICACIÓN (NO-NOI CONSOLIDADOS)
	SOLO NÚCLEO RURAL ACTUACIÓN INTEGRAL		LÍNEA DE EDIFICACIÓN		ÁREA DE REPARTO	CLASIFICACIÓN (NO-NOI CONSOLIDADOS)
	PLAN ESPECIAL		LÍNEA DE RIBEIRA		ÁREA DE REPARTO	CLASIFICACIÓN (NO-NOI CONSOLIDADOS)
	ESTUDO DE DETALLE		SERVIDUME DE PROTECCIÓN (100m)		ÁREA DE REPARTO	CLASIFICACIÓN (NO-NOI CONSOLIDADOS)
	LÍNEAS ORDENACIÓN, ALINACIÓN PROPOSTAS PARA SUC		SERVIDUME DE PROTECCIÓN (200m)		ÁREA DE REPARTO	CLASIFICACIÓN (NO-NOI CONSOLIDADOS)
			ZONA DE FLUXO PREFERENTE		ÁREA DE REPARTO	CLASIFICACIÓN (NO-NOI CONSOLIDADOS)

DOTACIÓN URBANÍSTICAS

EQUIPAMENTOS (EO)		EXISTENTE	SERVIZOS URBANOS (SUMT)		EXISTENTE
ESPACIOS LIBRES (EL)		EXISTENTE	SISTEMA XERAL VIARIO		EXISTENTE
PROTECCIÓN ARQUITECTÓNICA		BEN CATALOGADO	CONTORNO DE PROTECCIÓN		EXISTENTE
PROTECCIÓN ARQUEOLÓGICA		CONTORNO DE PROTECCIÓN	ÁREA DE PROTECCIÓN INTEGRAL		EXISTENTE
RUTAS CULTURAIS		CÓDIGO DA RUTA CULTURAL			
ESPACIOS NATURAIS		ESPACIOS NATURAIS CATALOGADOS			