

**DENOMINACIÓN** **SX-VI/AU12**

CLASE DE SOLO	SOLO DE NÚCLEO RURAL COMÚN
USO PROPOSTO	SISTEMA VIARIO
ORDENANZA DE APLICACIÓN	ORDENANZAS VIAS PÚBLICAS

**PARÁMETROS**

SUPERFICIE BRUTA DO ÁMBITO	444,00 m <sup>2</sup>
SUPERFICIE NETA DO ÁMBITO	444,00 m <sup>2</sup>
DOMINIOS PÚBLICOS EXISTENTES TOTAIS	0,00 m <sup>2</sup>



**DESENVOLVEMENTO E XESTIÓN**

INICIATIVA DE PLANEAMENTO	PÚBLICA
FIGURA DE PLANEAMENTO	PXOM
CRITERIO DE XESTIÓN	A OBTER (OB)
SISTEMA DE OBTENCIÓN	SEGUNDO O ARTIGO 166 DA LOUG
FINANCIACIÓN	PÚBLICA (CONCELLO)
PRAZO	1º cuadrinio

**CRITERIOS DE ORDENACIÓN, XESTIÓN E EXECUCIÓN**

O viario é unha actuación que xestiona e costea o concello, por expropiación ou por outros mecanismos contidos no artigo 166 da LOUG. Neste caso ó estares incluída nun ámbito de xestión poderá obterse tamén mediante a ocupación directa dos terreos.

**XUNTA DE GALICIA**  
 Aprobado definitivamente por Orde da Conselleira de Medio Ambiente e Ordenación do Territorio  
 de data - 4 FEB. 2016  
 A xefa do servizo de Planificación Urbanística III  
  
 Lucía Linares Yáñez

**OBSERVACIÓNS**

As ferramentas de desenvolvemento e execución do sistema xeral deberán contar cos informes e autorizacións favorables das administracións competentes.

SX-VI/AU12


C

**APROBADO PROVISIONALMENTE  
POLO PLENO**

En sesión de data,

**18 NOV 2015**

E=1/1.000

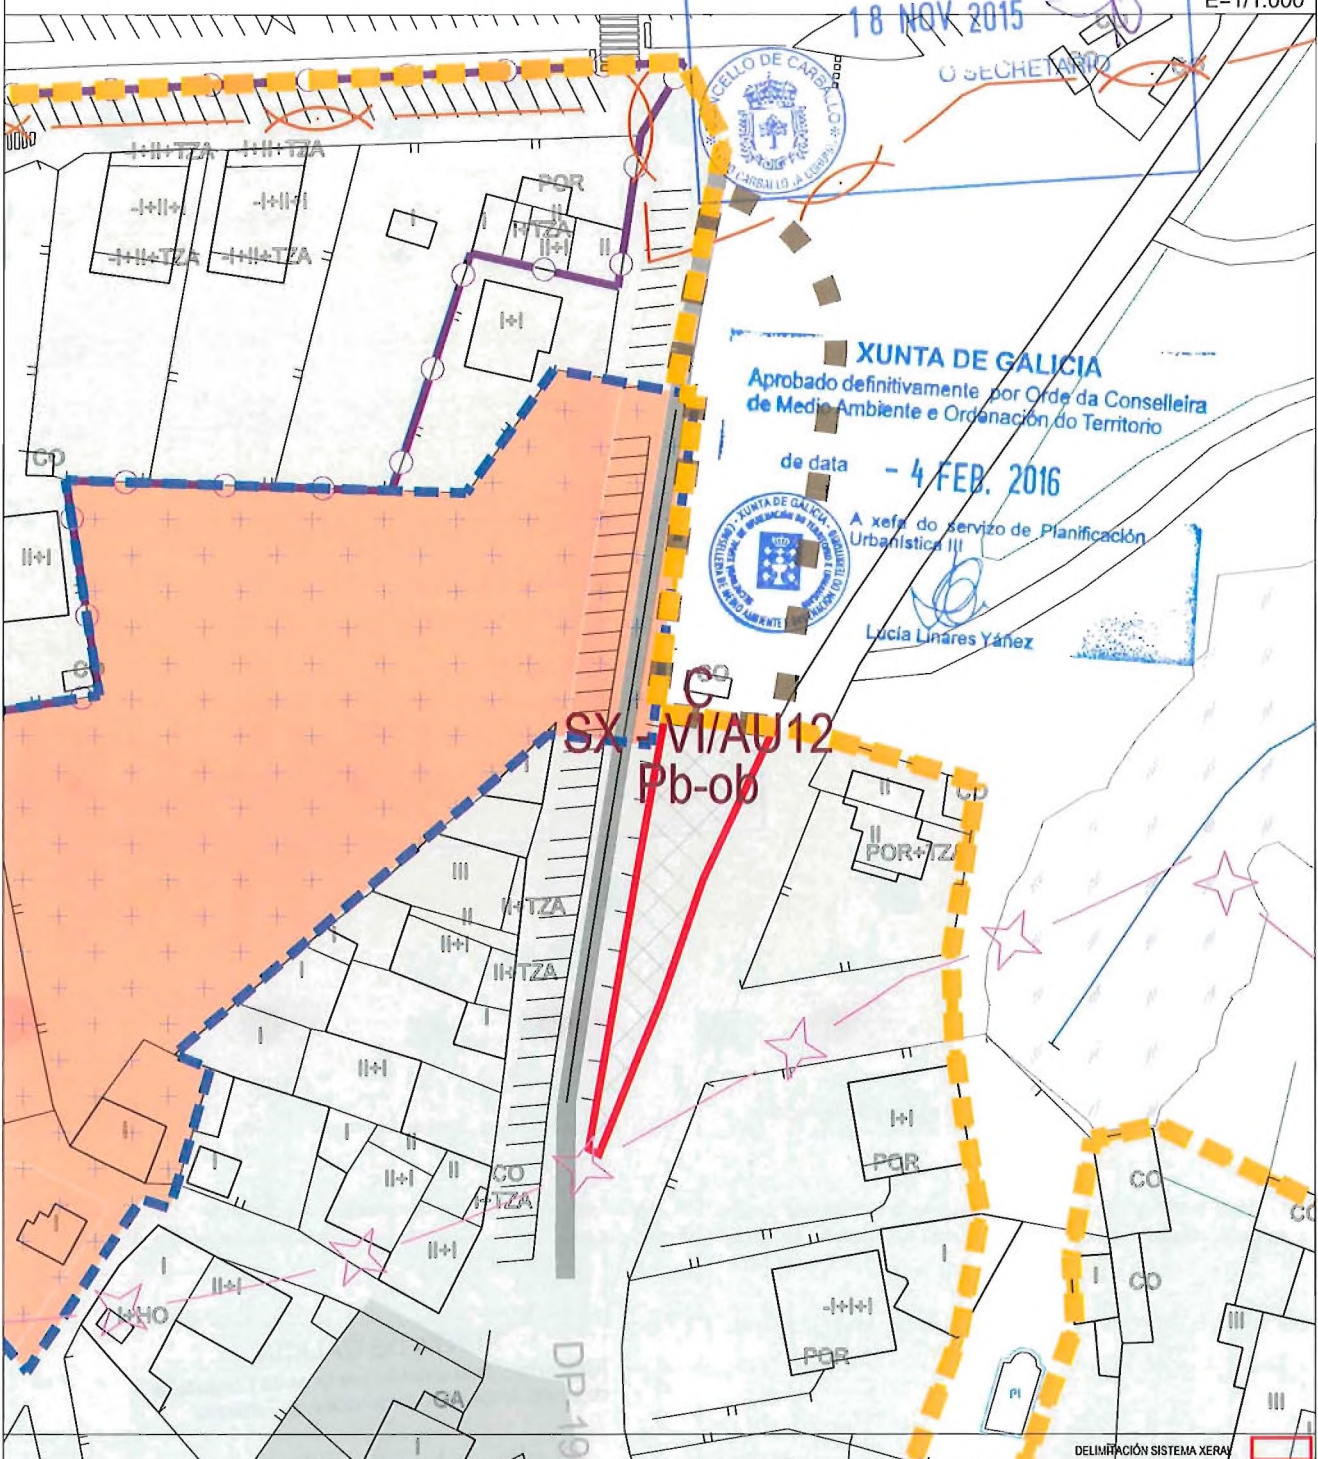

SISTEMA XERAL VIARIO		ÁMBITOS DE XESTIÓN		DOTACIÓN URBANÍSTICAS			
SUR-O	SOLO URBANIZABLE DELIMITADO	LIÑAS ORDENACIÓN PROPOSTAS PARA SUR SENDA LITORAL PROXECTADA	LIÑAS ORDENACIÓN PROPOSTAS PARA SUR SENDA LITORAL PROXECTADA	EXISTENTE	EXISTENTE	EXISTENTE	EXISTENTE
SUR-T	SOLO URBANIZABLE DISPOSICIÓN TRANSITORIA 13'	ESTRADAS AUTONÓMICAS E PROVINCIAIS	ESTRADAS AUTONÓMICAS E PROVINCIAIS	A OBTÉR	A OBTÉR	A OBTÉR	A OBTÉR
	SOLO NÚCLEO HISTÓRICO-TRADICIONAL	LIÑA DE ALTA TENSIÓN	LIÑA DE ALTA TENSIÓN	EXISTENTE	EXISTENTE	EXISTENTE	EXISTENTE
	SOLO NÚCLEO RURAL COMÚN	LIÑAS DE SERVIZO DE INFRAESTRUTURAS	LIÑAS DE SERVIZO DE INFRAESTRUTURAS	EXISTENTE	EXISTENTE	EXISTENTE	EXISTENTE
	SOLO NÚCLEO RURAL ACTUACIÓN INTEGRAL	LIÑA DE EDIFICACIÓN	LIÑA DE EDIFICACIÓN	EXISTENTE	EXISTENTE	EXISTENTE	EXISTENTE
	PLAN ESPECIAL	LIÑA DE RIBEIRA	LIÑA DE RIBEIRA	EXISTENTE	EXISTENTE	EXISTENTE	EXISTENTE
	ESTUDO DE DETALLE	DESLIZBE PÚBLICO MARITIMO - TERRESTRE (DPMT)	DESLIZBE PÚBLICO MARITIMO - TERRESTRE (DPMT)	EXISTENTE	EXISTENTE	EXISTENTE	EXISTENTE
	LIÑAS ORDENACIÓN, ALIÑACIÓN PROPOSTAS PARA SUC	SERVIZO DE PROTECCIÓN (100m)	SERVIZO DE PROTECCIÓN (100m)	EXISTENTE	EXISTENTE	EXISTENTE	EXISTENTE
		SERVIZO DE PROTECCIÓN (200m)	SERVIZO DE PROTECCIÓN (200m)	EXISTENTE	EXISTENTE	EXISTENTE	EXISTENTE
		ZONA DE FLUXO PREFERENTE	ZONA DE FLUXO PREFERENTE	EXISTENTE	EXISTENTE	EXISTENTE	EXISTENTE