

DENOMINACIÓN **SX-VI/AU15**

CLASE DE SOLO	SOLO URBANO CONSOLIDADO
USO PROPOSTO	SISTEMA VIARIO
ORDENANZA DE APLICACIÓN	ORDENANZAS VIAS PÚBLICAS

PARÁMETROS	
SUPERFICIE BRUTA DO ÁMBITO	257,00 m ²
SUPERFICIE NETA DO ÁMBITO	257,00 m ²
DOMINIOS PÚBLICOS EXISTENTES TOTAIS	0,00 m ²



DESENVOLVEMENTO E XESTIÓN	
INICIATIVA DE PLANEAMENTO	PRIVADA
FIGURA DE PLANEAMENTO	PXOM
CRITERIO DE XESTIÓN	A OBTER (OB)
SISTEMA DE OBTENCIÓN	SEGUNDO O ARTIGO 166 DA LOUG
FINANCIACIÓN	PÚBLICA (CONCELLO)
PRAZO	1º cuatrienio


CRITERIOS DE ORDENACIÓN, XESTIÓN E EXECUCIÓN

O viario é unha actuación que xestiona e costea o concello, por expropiación ou por outros mecanismos contidos no artigo 166 da LOUG.

XUNTA DE GALICIA
Aprobado definitivamente por Orde da Conselleira de Medio Ambiente e Ordenación do Territorio

de data - 4 FEB. 2016

A xefa do servizo de Planificación Urbanística III


Lucía Linares Yáñez

OBSERVACIÓNS

As ferramentas de desenvolvemento e execución do sistema xeral deberán contar cos informes e autorizacións favorables das administracións competentes.

APROBADO PROVISIONALMENTE
POLO PLENO

En sesión de data,


18 NOV 2015

[Handwritten signature]

SX-VI/AU15

C

E=1/1.000

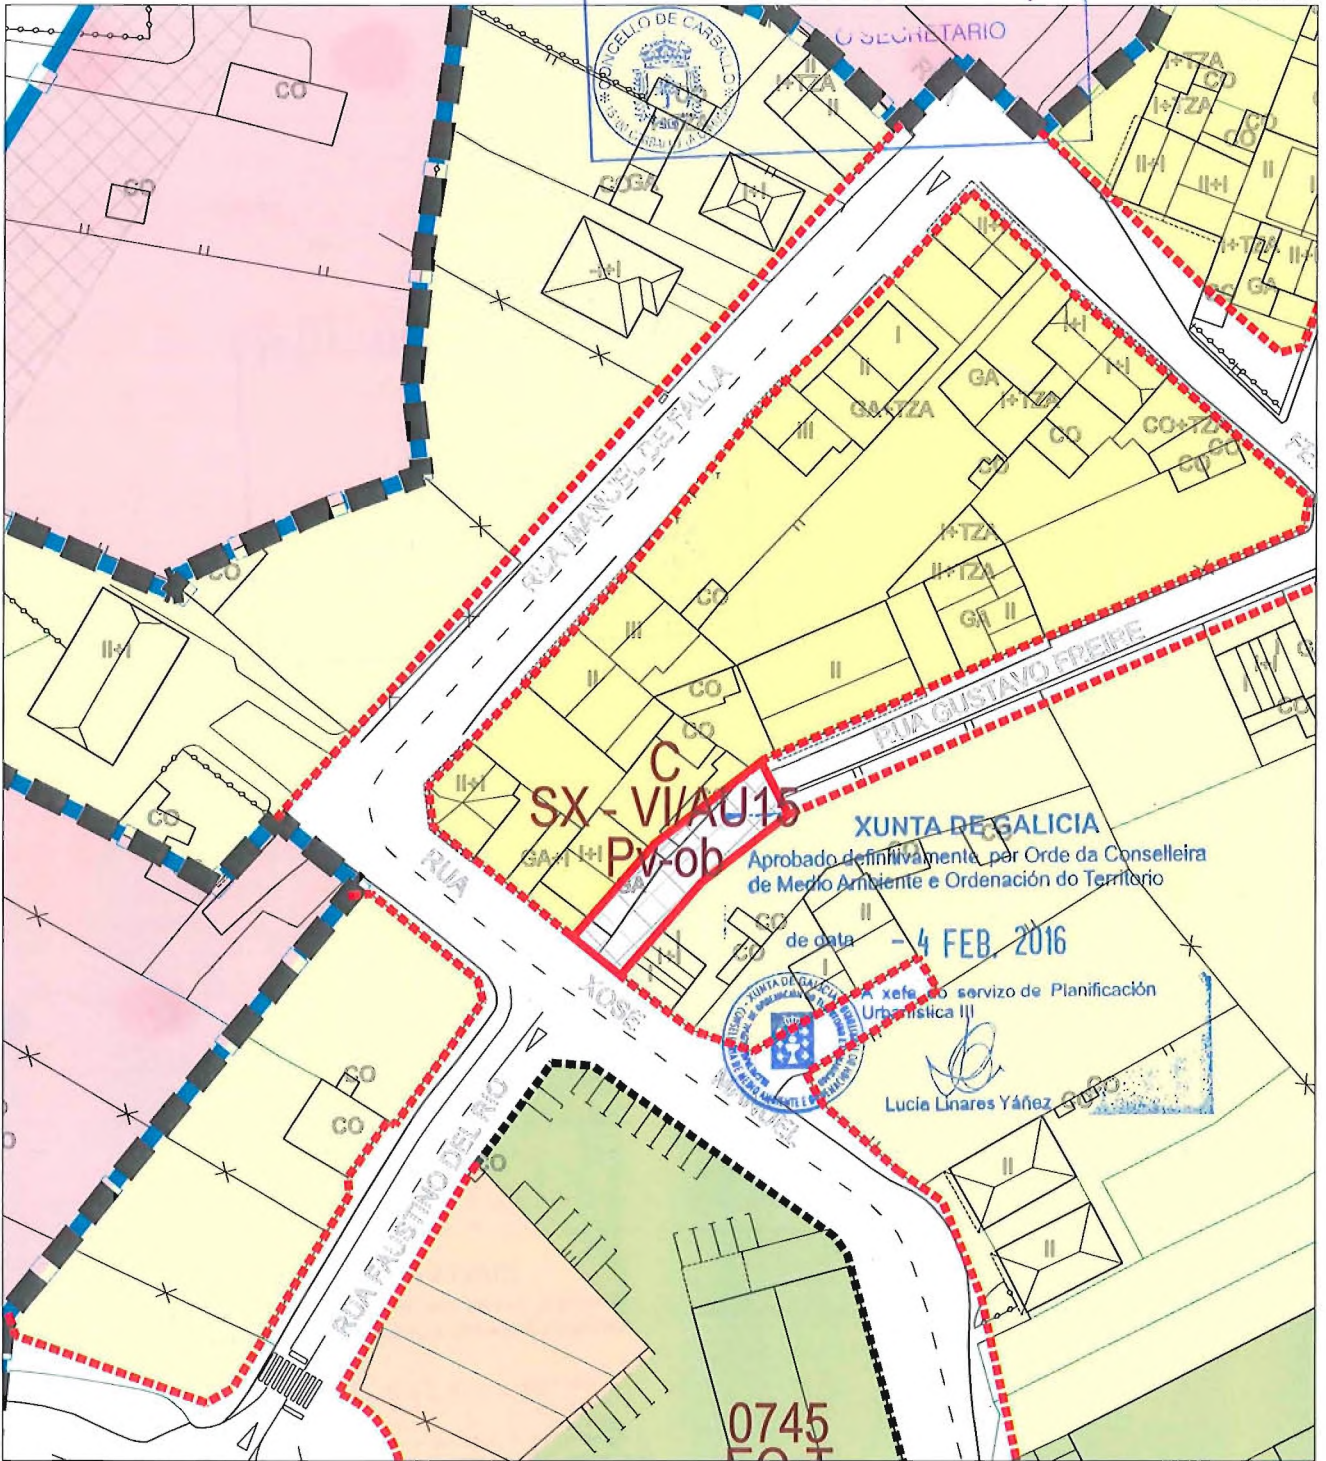

SISTEMA XERAL VIARIO

DELIMITACIÓN SISTEMA XERAL

ÁMBITOS DE XESTIÓN				DOTACIÓN URBANÍSTICAS					
SUNG SOLO URBANO NON CONSOLIDADO	LIÑAS ORDENACIÓN ALINACIÓN PROPOSTAS	NÚCLEO RURAL	DEIXOVIACIÓN - ACTUACIÓN INTEGRAL POLI-POLIGONO DA AA	SNR-C AA01-POL01	CLASIFICACIÓN (C=COMÚN)	EQUIPAMENTOS (EO)	EXISTENTE	SERVIZOS URBANOS (SUMT)	EXISTENTE
PERL SOLO URBANO CONSOLIDADO PLAN ESPECIAL DE REF. INTERIOR	LIÑAS ORDENACIÓN PROPOSTAS PARA SUR	URBANO	ÁREA DE APROVEITAMENTO	SU-NC UU-R04	CLASIFICACIÓN (P=NON CONSOLIDADO)	ESPAZOS LIBRES (EL)	EXISTENTE	SISTEMA XERAL VIARIO	
SUR-D SOLO URBANIZABLE DELIMITADO	LIÑAS ORDENACIÓN PROPOSTAS PARA SU-NC	URBANO	DEIXOVIACIÓN - LIÑAS URBANAS	SUR-D S-R08	CLASIFICACIÓN (D=DELIMITADO T=TRANSITORIA 13')	CATÁLOGO E PROTECCIÓN			
SUR-T SOLO URBANIZABLE DISPOSICIÓN TRANSITORIA 13'	SENDA LITORAL PROXECTADA RUTA DOS FAROS	URBANO	ÁREA DE REPARTO	AR S-R8		PROTECCIÓN ARQUITECTÓNICA	BEN CATALOGADO	CONTORNO DE PROTECCIÓN	CONTORNO DE PROTECCIÓN INTEGRAL
SOLO NÚCLEO RURAL HISTÓRICO-TRADICIONAL	ESTRADAS AUTONÓMICAS E PROVINCIAIS	URBANO	DEIXOVIACIÓN - SECTOR RESIDENCIAL INDUSTRIAL T=TERCIARIO	ARSR4	ACCIÓN (ARSR4=ÁREA DE REPARTO EDITICIONABLE)	PROTECCIÓN ARQUEOLÓXICA	CONTORNO DE PROTECCIÓN	CÓDIGO DA RUTA CULTURAL	ÁREA DE PROTECCIÓN INTEGRAL
SOLO NÚCLEO RURAL COMÚN	LIÑA DE ALTA TENSIÓN	URBANO	ÁREA DE REPARTO	SX-EL	EL=ESPACIO LIBRE EDITICIONABLE	RUTAS CULTURAIS	ESPAZOS NATURAIS CATALOGADOS	ESPAZOS NATURAIS CATALOGADOS	RED NATURA 2000
PLAN ESPECIAL	LIÑA DE EDIFICACIÓN	SISTEMAS A DESARROLLAR URBANIZABLES EXISTENTES	DEIXOVIACIÓN - SECTOR RESIDENCIAL INDUSTRIAL T=TERCIARIO	Pb-int	ES=ESPACIO LIBRE EDITICIONABLE	ESPACIOS NATURAIS			