

DENOMINACIÓN **SX-VI/AU21**

CLASE DE SOLO	SOLO URBANO CONSOLIDADO
USO PROPOSTO	SISTEMA VIARIO
ORDENANZA DE APLICACIÓN	ORDENANZAS VIAS PÚBLICAS

PARÁMETROS

SUPERFICIE BRUTA DO ÁMBITO	4.430,00 m²
SUPERFICIE NETA DO ÁMBITO	250,00 m²
DOMINIOS PÚBLICOS EXISTENTES TOTAIS	4180,00 m²



DESENVOLVEMENTO E XESTIÓN

INICIATIVA DE PLANEAMENTO	PÚBLICA
FIGURA DE PLANEAMENTO	PXOM
CRITERIO DE XESTIÓN	A OBTER (OB)
SISTEMA DE OBTENCIÓN	SEGUNDO O ARTIGO 166 DA LOUG
FINANCIACIÓN	PÚBLICA (CONCELLO)
PRAZO	1º cuatrienio

CRITERIOS DE ORDENACIÓN, XESTIÓN E EXECUCIÓN

O viario é unha actuación que xestiona e costea o concello, por expropiación ou por outros mecanismos contidos no artigo 166 da LOUG.

XUNTA DE GALICIA
 Aprobado definitivamente por Orde da Conselleira de Medio Ambiente e Ordenación do Territorio
 de data - 4 FEB. 2016
 A xefa do servizo de Planificación Urbanística III
 Lucía Linares Yáñez

OBSERVACIÓNS

As ferramentas de desenvolvemento e execución do sistema xeral deberán contar cos informes e autorizacións favorables das administracións competentes.

APROBADO PROVISIONALMENTE
POLO PLENO

En sesión de data,


18 NOV 2015

SECRETARIO

SX-VI/AU21

C

E=1/1.000

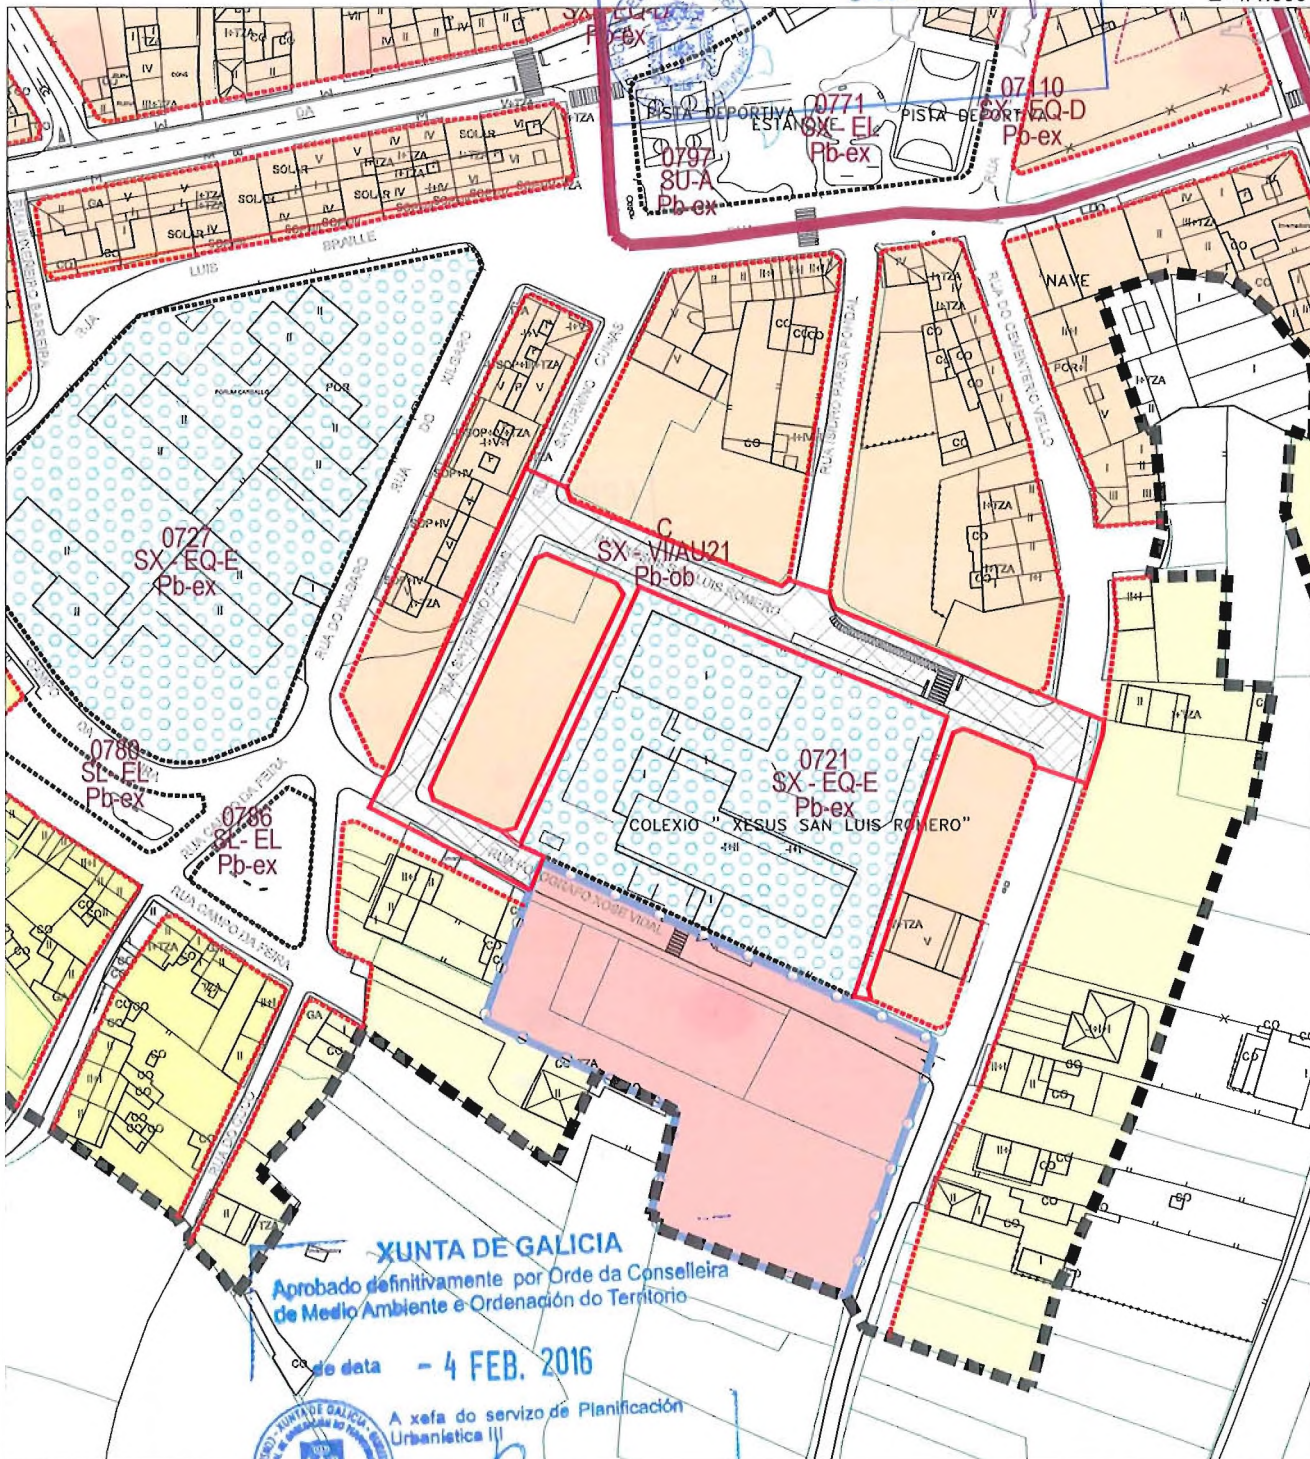

XUNTA DE GALICIA
Aprobado definitivamente por Orde da Conselleira de Medio Ambiente e Ordenación do Territorio
de data - 4 FEB. 2016
A xefa do servizo de Planificación Urbanística III

SISTEMA XERAL VIARIO

DELIMITACIÓN SISTEMA XERAL

AMBITOS DE XESTIÓN		CLASIFICACIÓN	
SUHC SOLO URBANO NON CONSOLIDADO	LIÑAS ORDENACIÓN ALINACEMENTOS PROPOSTAS	DE NOMINACIÓN - ACTUACIÓN INTEGRAL PGL+POLIGONO DA A1	SNR-C A101-POL01
PERL SOLO URBANO CONSOLIDADO PLAN ESPECIAL DE REF. INTERIOR	LIÑAS ORDENACIÓN PROPOSTAS PARA SUR	ÁREA DE APROVEITAMENTO	AA-A101
SUR-D SOLO URBANIZABLE DELIMITADO	LIÑAS ORDENACIÓN PROPOSTAS PARA SUHC	DE NOMINACIÓN - RESIDENCIAL INDUSTRIAL T+TERCARIO	SU-NC UU-R04
SUR-T SOLO URBANIZABLE DISPOSICIÓN TRANSITORIA 13ª	SENDAS LITORAL PROXECTADA RUTA DOS FAROS	ÁREA DE REPARTO	AR UU-04
SOLO NÚCLEO RURAL HISTÓRICO-TRADICIONAL	ESTRADAS AUTÓNOMICAS E PROVINCIAIS	DE NOMINACIÓN - SECTOR RESIDENCIAL INDUSTRIAL T+TERCARIO	SUR-D S-ROB AR S-ROB
SOLO NÚCLEO RURAL COMÚN	LIÑA DE ALTA TENSIÓN	ÁREA DE REPARTO	ARSR4 SX-EL
PLAN ESPECIAL	ZONA DE FLUXO PREFERENTE	DE NOMINACIÓN - SECTOR RESIDENCIAL INDUSTRIAL T+TERCARIO	Pb-int
	LIÑAS DE SERVIDUME DE INFRAESTRUTURAS	ÁREA DE REPARTO	
	LIÑA DE EDIFICACIÓN	ADICIÓN (ARSR4-ÁREA DE REPARTO CON-CONCELLO EL ESPAZO LIBRE EPCI+PRIMARIO, DE PLAZAS E+PROPÓSITO EMBESTANES)	

DOTACIÓNES URBANÍSTICAS			
EQUIPAMENTOS (EO)	EXISTENTE	SERVIZOS URBANOS (SUAT)	EXISTENTE
ESPAZOS LIBRES (EL)	EXISTENTE	SISTEMA XERAL VIARIO	
CATÁLOGO E PROTECCIÓN			
PROTECCIÓN ARQUITECTÓNICA	BEN CATALOGADO	CONTORNO DE PROTECCIÓN	
PROTECCIÓN ARQUEOLÓXICA	CONTORNO DE PROTECCIÓN	ÁREA DE PROTECCIÓN INTEGRAL	
RUTAS CULTURAIS	CÓDIGO DA RUTA CULTURAL		
ESPAZOS NATURAIS	ESPAZOS NATURAIS CATALOGADOS	RED NATURA 2000	