

# CONSULTA DESCRIPTIVA Y GRÁFICA DE DATOS CATASTRALES DE BIEN INMUEBLE

Referencia catastral: 6364801NH5966S0001RQ


## DATOS DESCRIPTIVOS DEL INMUEBLE

**Localización:**  
RU CARBALLEIRAS Suelo  
15171 OLEIROS [A CORUÑA]

**Clase:** URBANO  
**Uso principal:** Suelo sin edif.  
**Superficie construida:**  
**Año construcción:**


## PARCELA

**Superficie gráfica:** 1.046 m<sup>2</sup>  
**Participación del inmueble:** 100,00 %  
**Tipo:**

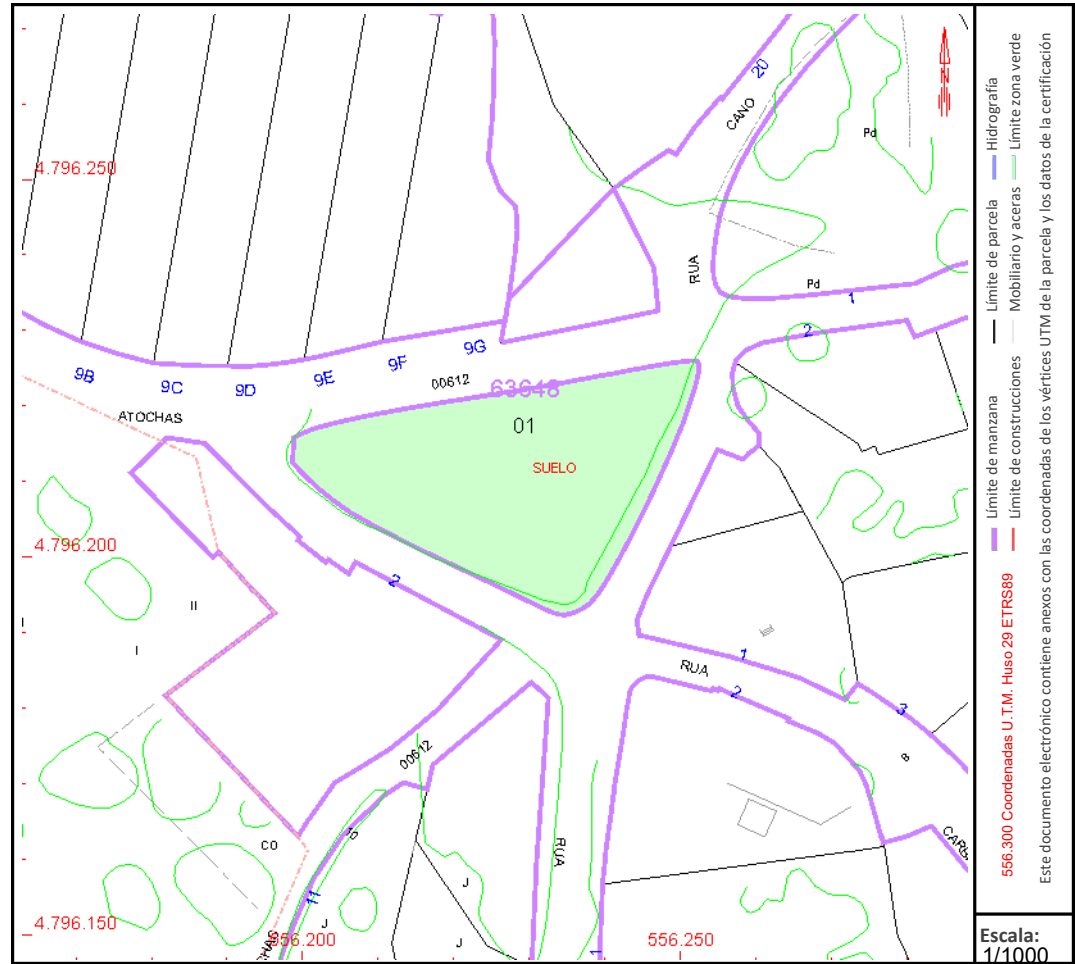

Este documento no es una certificación catastral, pero sus datos pueden ser verificados a través del "Acceso a datos catastrales no protegidos de la SEC"

Domingo , 9 de Marzo de 2025

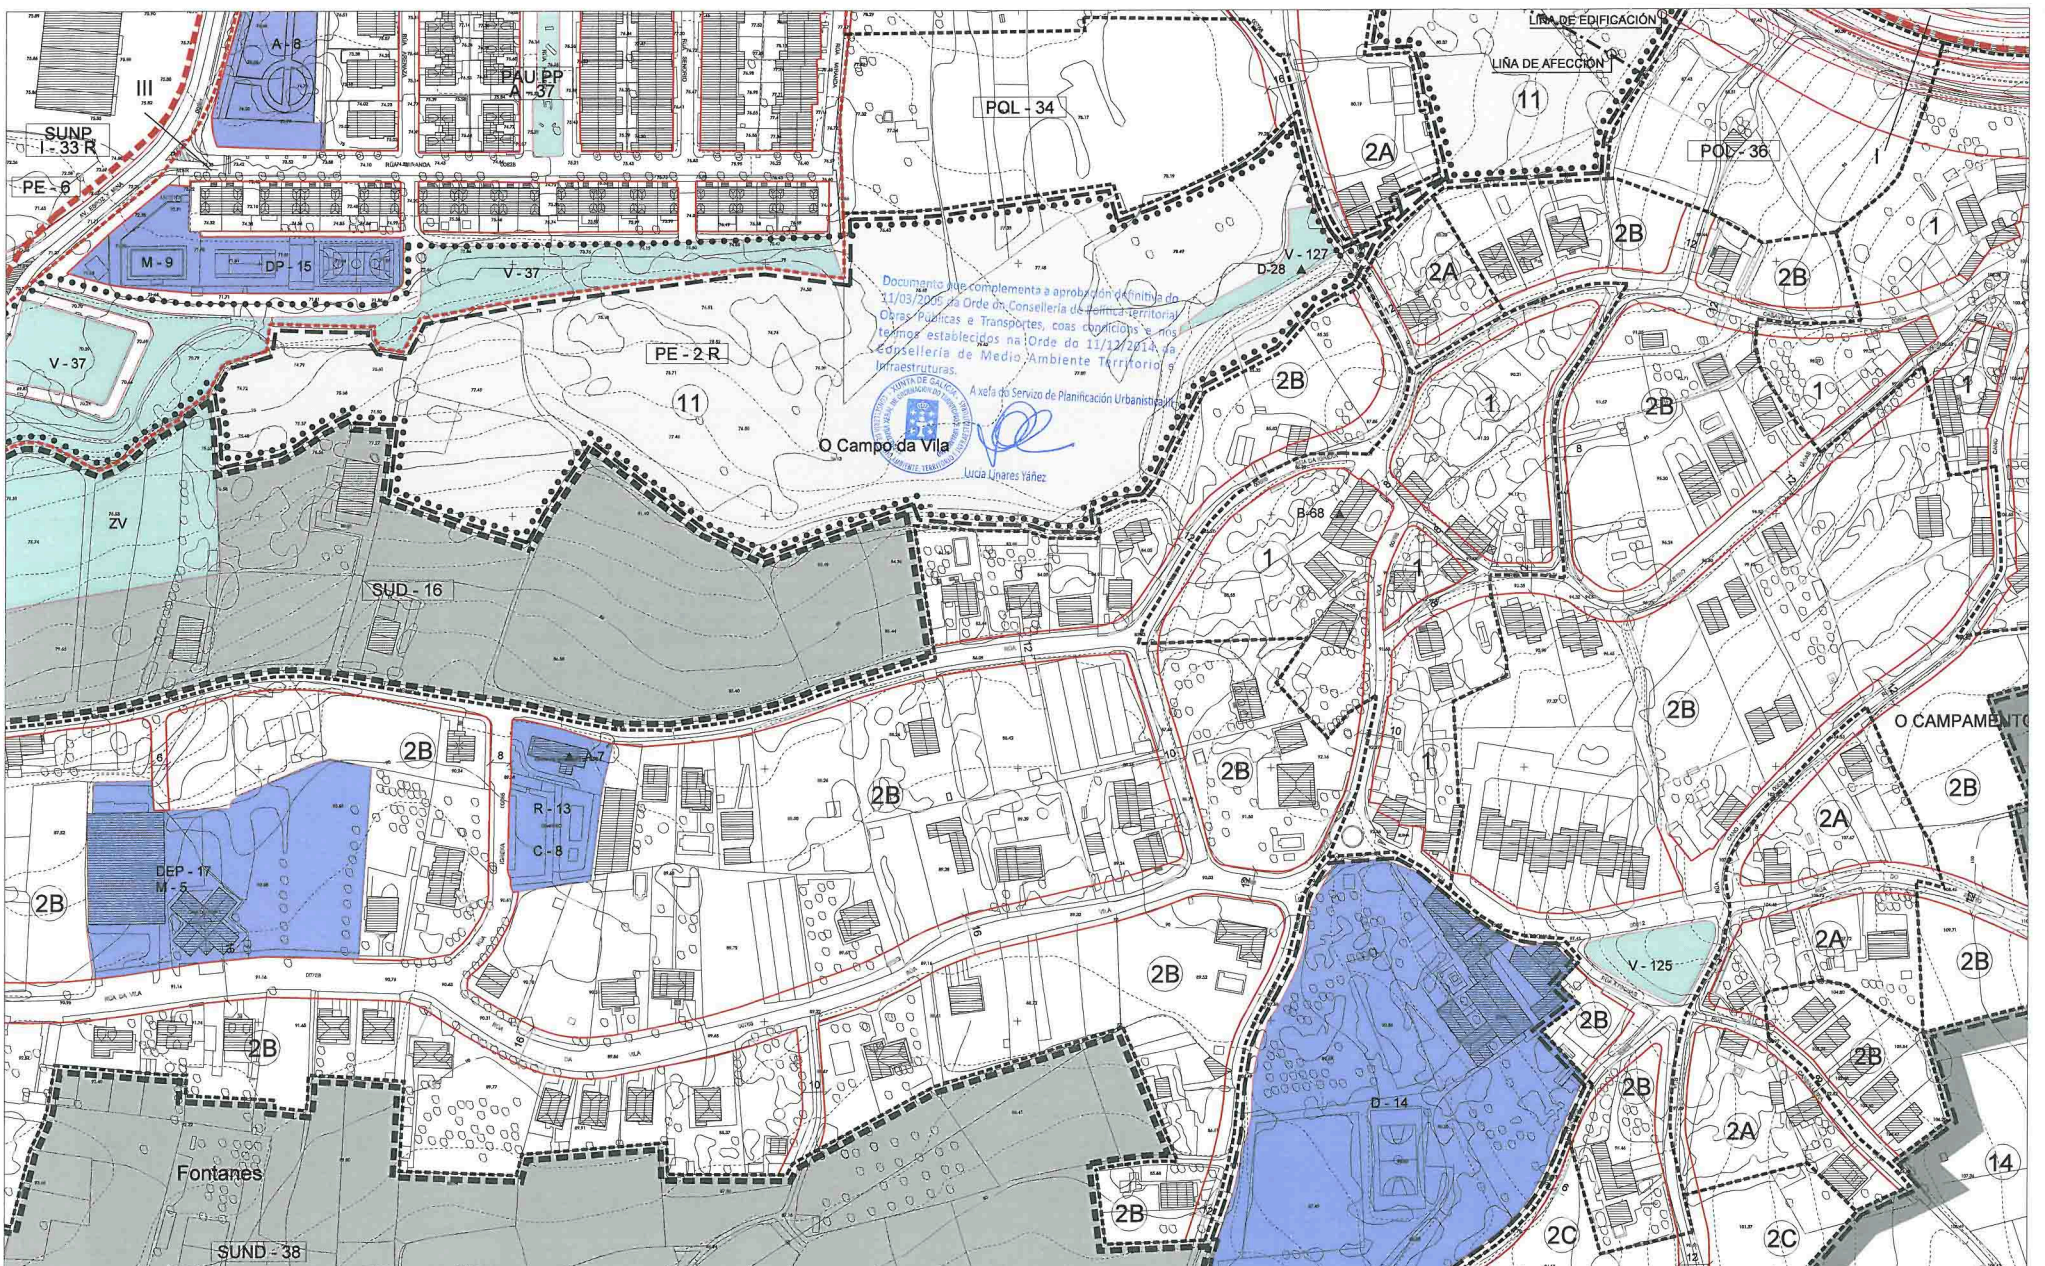

<ul style="list-style-type: none"> <li>--- LÍMITE DE SOLO URBANO, ORDENANZA</li> <li>●●● ÁMBITO PLAN ESPECIAL</li> <li>--- ÁMBITO DE SOLO URBANIZABLE</li> <li>--- SOLO NO DELIMITADO</li> <li>--- ÁMBITO DE PLANAMIENTO DE DESARROLLO URBANO</li> <li>--- POL-1 PLAN ESPECIAL DE ORDENACIÓN DEL SUELO</li> <li>--- PER-1-R PLAN ESPECIAL DE REFORMA INTERIOR</li> <li>--- PE-1-R PLAN ESPECIAL Nº</li> </ul>	<ul style="list-style-type: none"> <li>① ORDENANZA Nº</li> <li>② ALTURA E FONDO MÁX. DA EDIFICACIÓN</li> <li>--- ALIENACIÓN</li> <li>--- DISTANCIA ENTRE ALIENACIONES</li> <li>● PUNTO ALTIMÉTRICO DE RASANTE NO NOVO VIARIO</li> <li>--- REDE VIARIA PROPUESTA</li> <li>--- APARCAMIENTO</li> <li>--- VÍA TIPO</li> <li>○ DESLINDE D.P.M.T.</li> <li>--- SERVIDUME DE PROTECCIÓN</li> </ul>	<ul style="list-style-type: none"> <li>--- SOLO RÚSTICO DE PROTECCIÓN</li> <li>--- ORDENANZA INTERIORES PATRIMONIALES/INFRAESTRUTURAS</li> <li>--- FORRESTAL</li> <li>--- DE AGUA</li> <li>--- DE COSTAS</li> <li>--- AGROPECUARIO</li> <li>--- DE ESPAZOS NATURAIS</li> <li>--- DE INTERESE PARASITARIO</li> </ul>	<ul style="list-style-type: none"> <li>--- EQUIPAMIENTO COMUNITARIO</li> <li>--- DOCENTE</li> <li>--- DE RECREO</li> <li>--- DE ESPORTE</li> <li>--- DE RECREO</li> <li>--- BODIO CULTURAL/MULTIPLE</li> <li>--- SANITARIO</li> <li>--- ASISTENCIAL</li> <li>--- RESERVA DE EQUIPAMENTOS</li> <li>--- SERVICIOS URBANOS</li> <li>--- ADMINISTRATIVOS</li> <li>--- CEMENTERIO</li> <li>--- RELIGIOSO</li> <li>--- EQUIPAMIENTO TURÍSTICO</li> </ul>	<ul style="list-style-type: none"> <li>--- SISTEMA DE ESPAZOS LIBRES</li> <li>--- E ZONAS VERDES PÚBLICAS</li> <li>--- V.Z. ZONAS LIBRES</li> <li>--- V.Z. ZONAS VERDES</li> <li>--- REFERENCIA A SISTEMA XERAL</li> <li>--- ELEMENTOS E CONXUNTOS DO CATALÓGO</li> <li>--- A-D-10 Nº DE REFERENCIA</li> <li>--- SERVICIOS TÉCNICOS DE INFRAESTRUTURAS</li> <li>--- SERVICIOS AERONÁUTICOS</li> <li>--- PEGADA SONORA</li> </ul>	<ul style="list-style-type: none"> <li>--- XESTIÓN URBANÍSTICA</li> <li>--- ÁMBITOS DE SOLO URBANO A EXPROPIAR</li> <li>--- ÁMBITOS PARA A NORMALIZACIÓN DE PRECIOS</li> </ul>	<p>CONCELLO DE OLEIROS</p> <p>REVISIÓN E ADAPTACIÓN DO PLAN XERAL MUNICIPAL DE ORDENACIÓN</p> <p>DOCUMENTO DE CUMPRIMENTACIÓN DA ORDE DE 11 DE MARZO DE 2009 DA C.F.T.O.P.T.</p> <p>ORDENACIÓN</p> <p>OFICINA DE PLANIFICACIÓN URBANÍSTICA</p> <p>ABRIL 2014</p> <p>DOCUMENTO PARA APROBACIÓN DEFINITIVA</p> <p>ESCALA 1/2000</p> <p>ORDENACION URBANISTICA</p>	<p>PÁGINA Nº</p> <p>237C</p>
---	--	---	--	--	--	---	------------------------------