

CONSULTA DESCRIPTIVA Y GRÁFICA DE DATOS CATASTRALES DE BIEN INMUEBLE

Referencia catastral: 4164509NH5946S0001IH

DATOS DESCRIPTIVOS DEL INMUEBLE

Localización:
RU MANUEL MURGUIA 54[C]
15176 OLEIROS [A CORUÑA]


Clase: URBANO
Uso principal: Industrial
Superficie construida: 33 m²
Año construcción: 1970

CONSTRUCCIÓN

Destino	Escalera/Planta/Puerta	Superficie m ²
SANIDAD	/00/	33


PARCELA

Superficie gráfica: 313 m²
Participación del inmueble: 100,00 %
Tipo: Parcela construida sin división horizontal

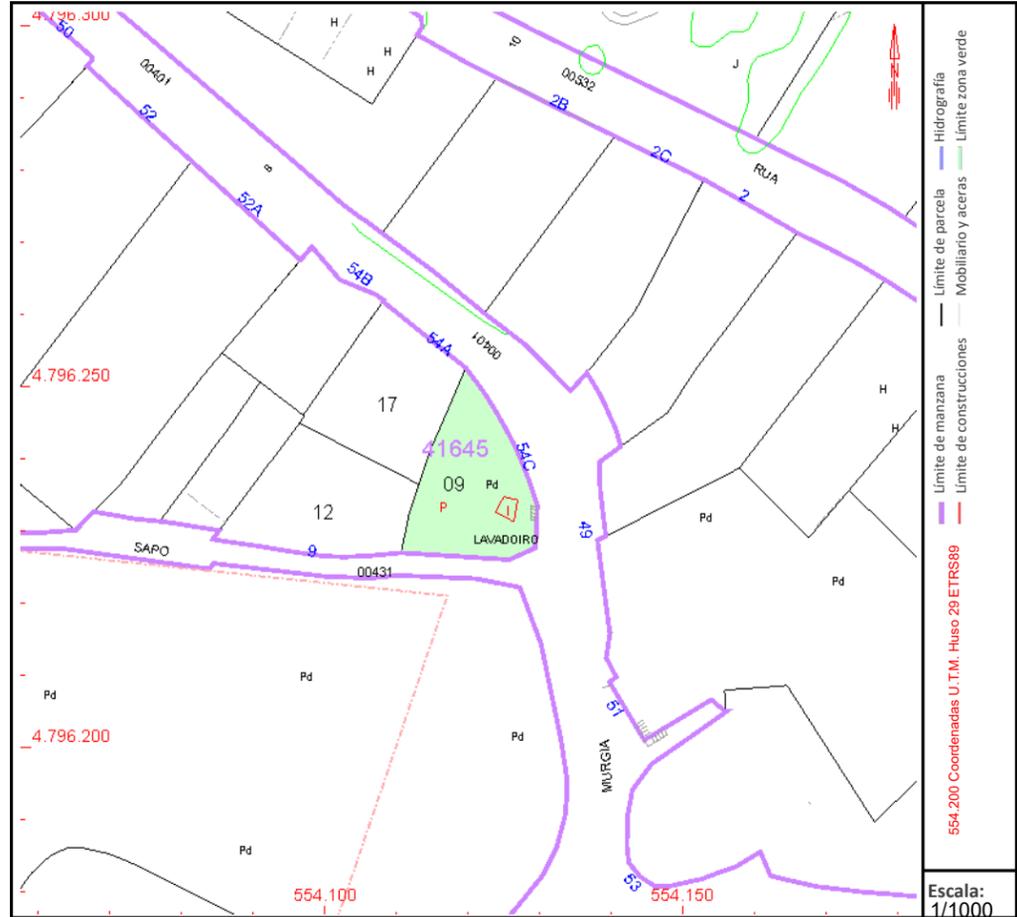

Este documento no es una certificación catastral, pero sus datos pueden ser verificados a través del "Acceso a datos catastrales no protegidos de la SEC"

Viernes, 7 de Marzo de 2025

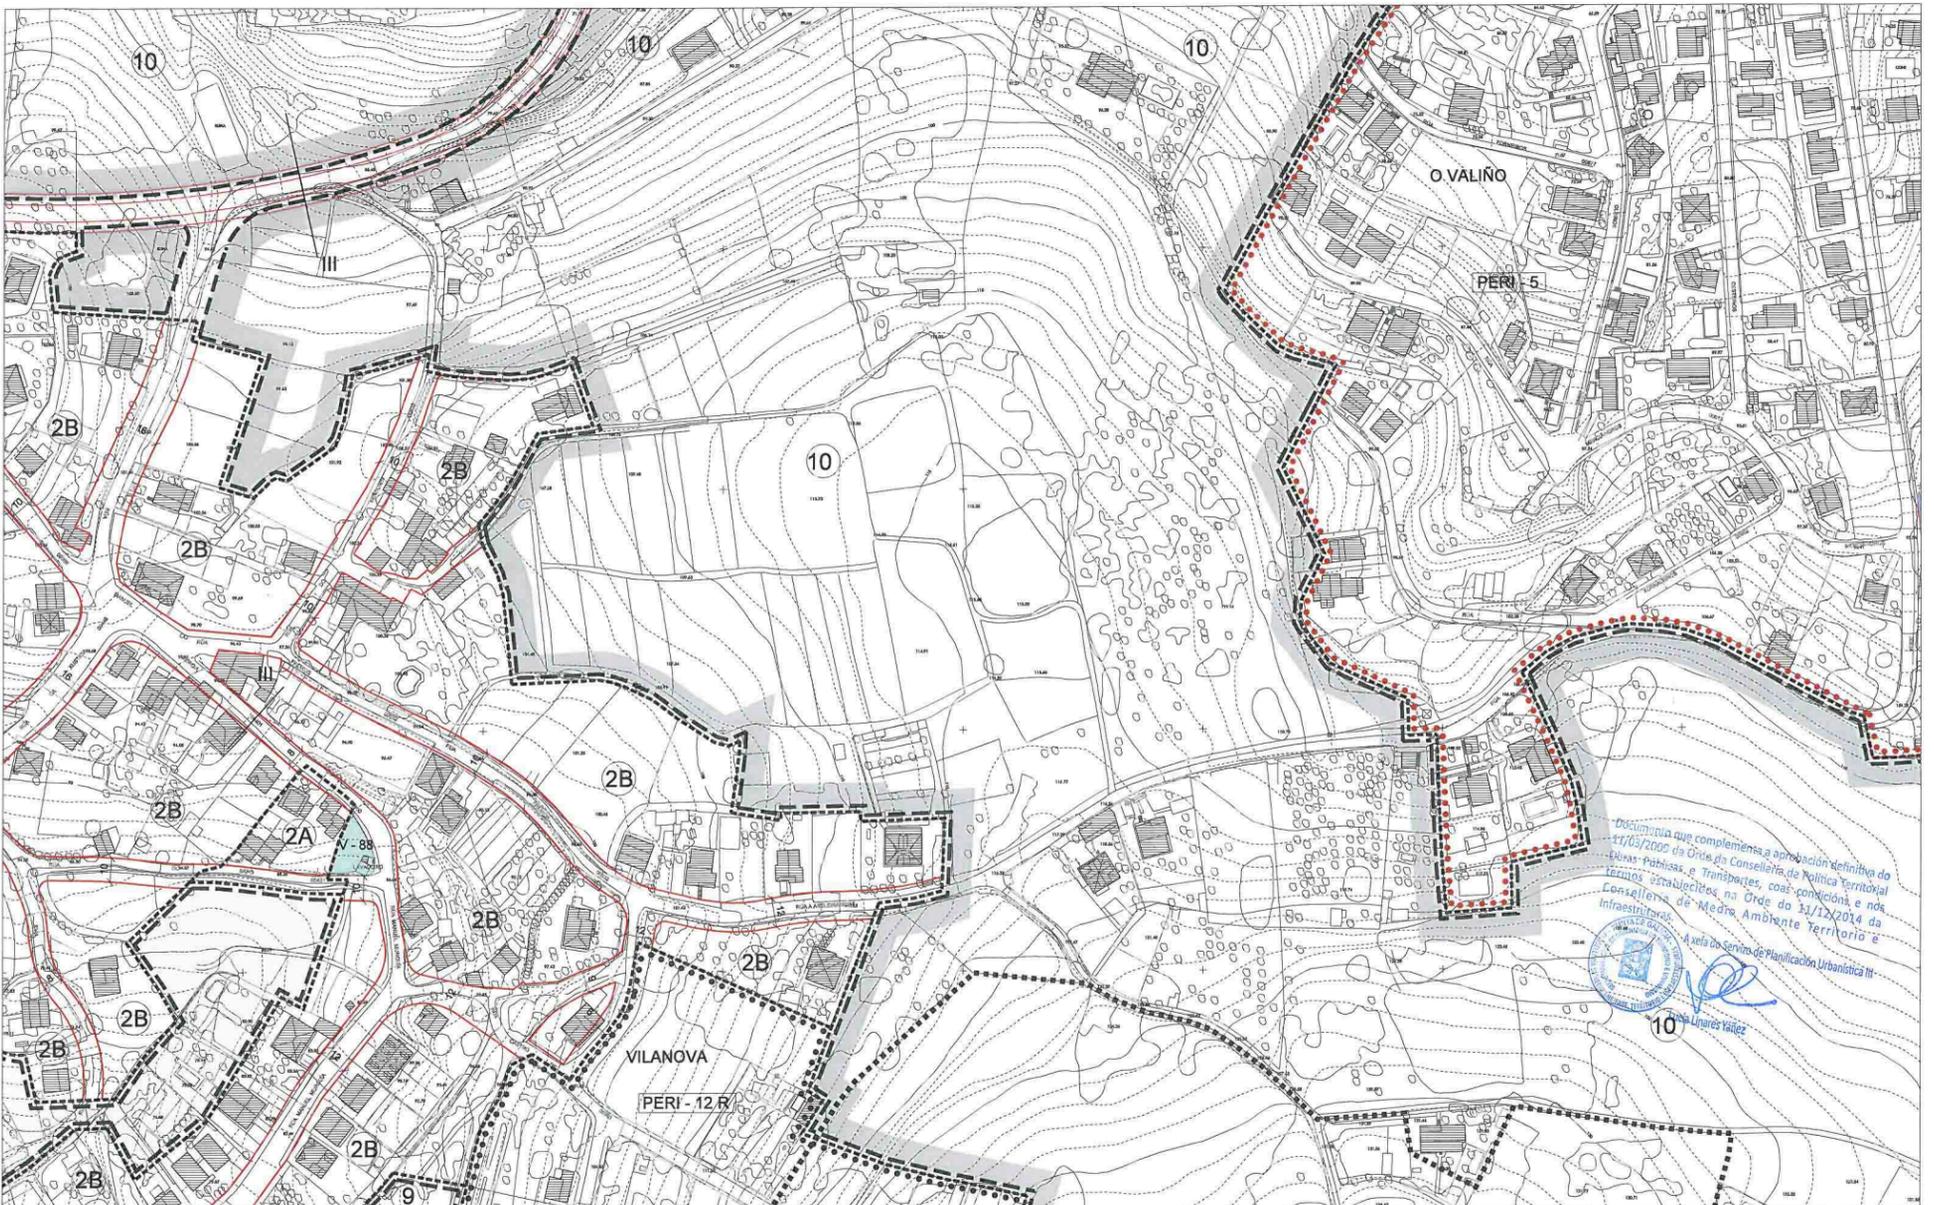

<ul style="list-style-type: none"> --- LÍMITE DE SOLO URBANO, ORDENANZA --- ÁMBITO PLAN ESPECIAL --- ÁMBITO DE SOLO URBANIZABLE --- ÁMBITO DE PLANIFICACIÓN DE DESARROLLO SUBSISTENTE --- POLÍGONO DE EJECUCIÓN Nº --- PLAN ESPECIAL DE REFORMA INTERIOR Nº --- PLAN ESPECIAL Nº 	<ul style="list-style-type: none"> ③ ORDENANZA Nº ④ ALTURA E FONDO MÁX. DA EDIFICACIÓN --- ALIENACIÓN --- DISTANCIA ENTRE ALIENACIONES --- PUNTO ALTIMÉTRICO DE BASANTE NO NOVO VIARIO --- REDE VIARIA PROPUESTA --- APARCAMIENTO --- VÍA TIPO --- DESLINDE D.P.M.T. --- SERVIDUME DE PROTECCIÓN 	<ul style="list-style-type: none"> --- SOLO RÚSTICO DE PROTECCIÓN PATRIMONIAL/INFRAESTRUTURAS ⑩ FORESTAL ⑪ DAS ALGAR ⑫ DE COBARTS ⑬ DE ESPAZOS MATURES ⑭ DE INTERESE PARISIÁTICO 	<ul style="list-style-type: none"> --- EQUIPAMENTO COMUNITARIO --- DOCUMENTO DE PLANIFICACIÓN ESPECIAL --- DOCUMENTO DE PLANIFICACIÓN SOCIAL/CULTURAL/MULTIPLE --- ASISTENCIAL --- RESERVA DE EQUIPAMENTOS ADMINISTRATIVOS --- CENTRO --- RELIXIOSO --- EQUIPAMENTO TURÍSTICO 	<ul style="list-style-type: none"> --- SISTEMA DE ESPAZOS LIBRES E ZONAS VERDES PÚBLICAS --- ZONAS VERDES REFERIDAS A SISTEMA XERAL --- ZV ZONAS VERDES --- ELEMENTOS E CONXUNTOS DO CATALOGO --- D-40 Nº DE REFERENCIA --- SERVIDUMES TÉCNICOS DE INFRAESTRUTURAS --- SERVIDUMES AERONÁUTICA --- PEGADA SONORA 	<ul style="list-style-type: none"> --- XESTIÓN URBANÍSTICA --- ÁMBITOS PARA A NORMALIZACIÓN DE PREDIOS
---	--	--	---	---	--

CONCELLO DE OLEIROS
REVISIÓN E ADAPTACIÓN DO PLAN XERAL MUNICIPAL DE ORDENACION
DOCUMENTO DE COMPLEMENTACIÓN DA ORDE DE 11 DE MARZO DE 2009 DA C.P.T.O.P.T.

ORDENACION

OFICINA DE PLANEAMENTO

DOCUMENTO PARA INFORMACIÓN PÚBLICA

ESCALA 1/3.000

ORDENACION URBANISTICA

236C