

Concello de Oleiros

REXISTRO

ENTRADA

Nº de rexistro: 2014005121

Data: 14/04/2014 13:19:11

DILIXENCIA: Este documento nº 5121 de data 14.04.14 de "CUMPRIMENTACIÓN DA ORDE DE 11.03.2009" que aprobaba parcial e definitivamente o PXOM de OLEIROS, aprobouse polo Concello Pleno en sesión de 28 de abril de 2014.


Oleiros, 13 de maio de 2014.
A Secretaria Accidental,
Pilar Gela Álvarez,

Documento que complementa a aprobación definitiva do 11/03/2009 da Orde da Consellería de Política Territorial Obras Públicas e Transportes, coas condicións e nos termos establecidos na Orde do 11/12/2014 da Consellería de Medio Ambiente Territorio e Infraestruturas.



A xefa do Servizo de Planificación Urbanística III

Lucía Linares Yáñez

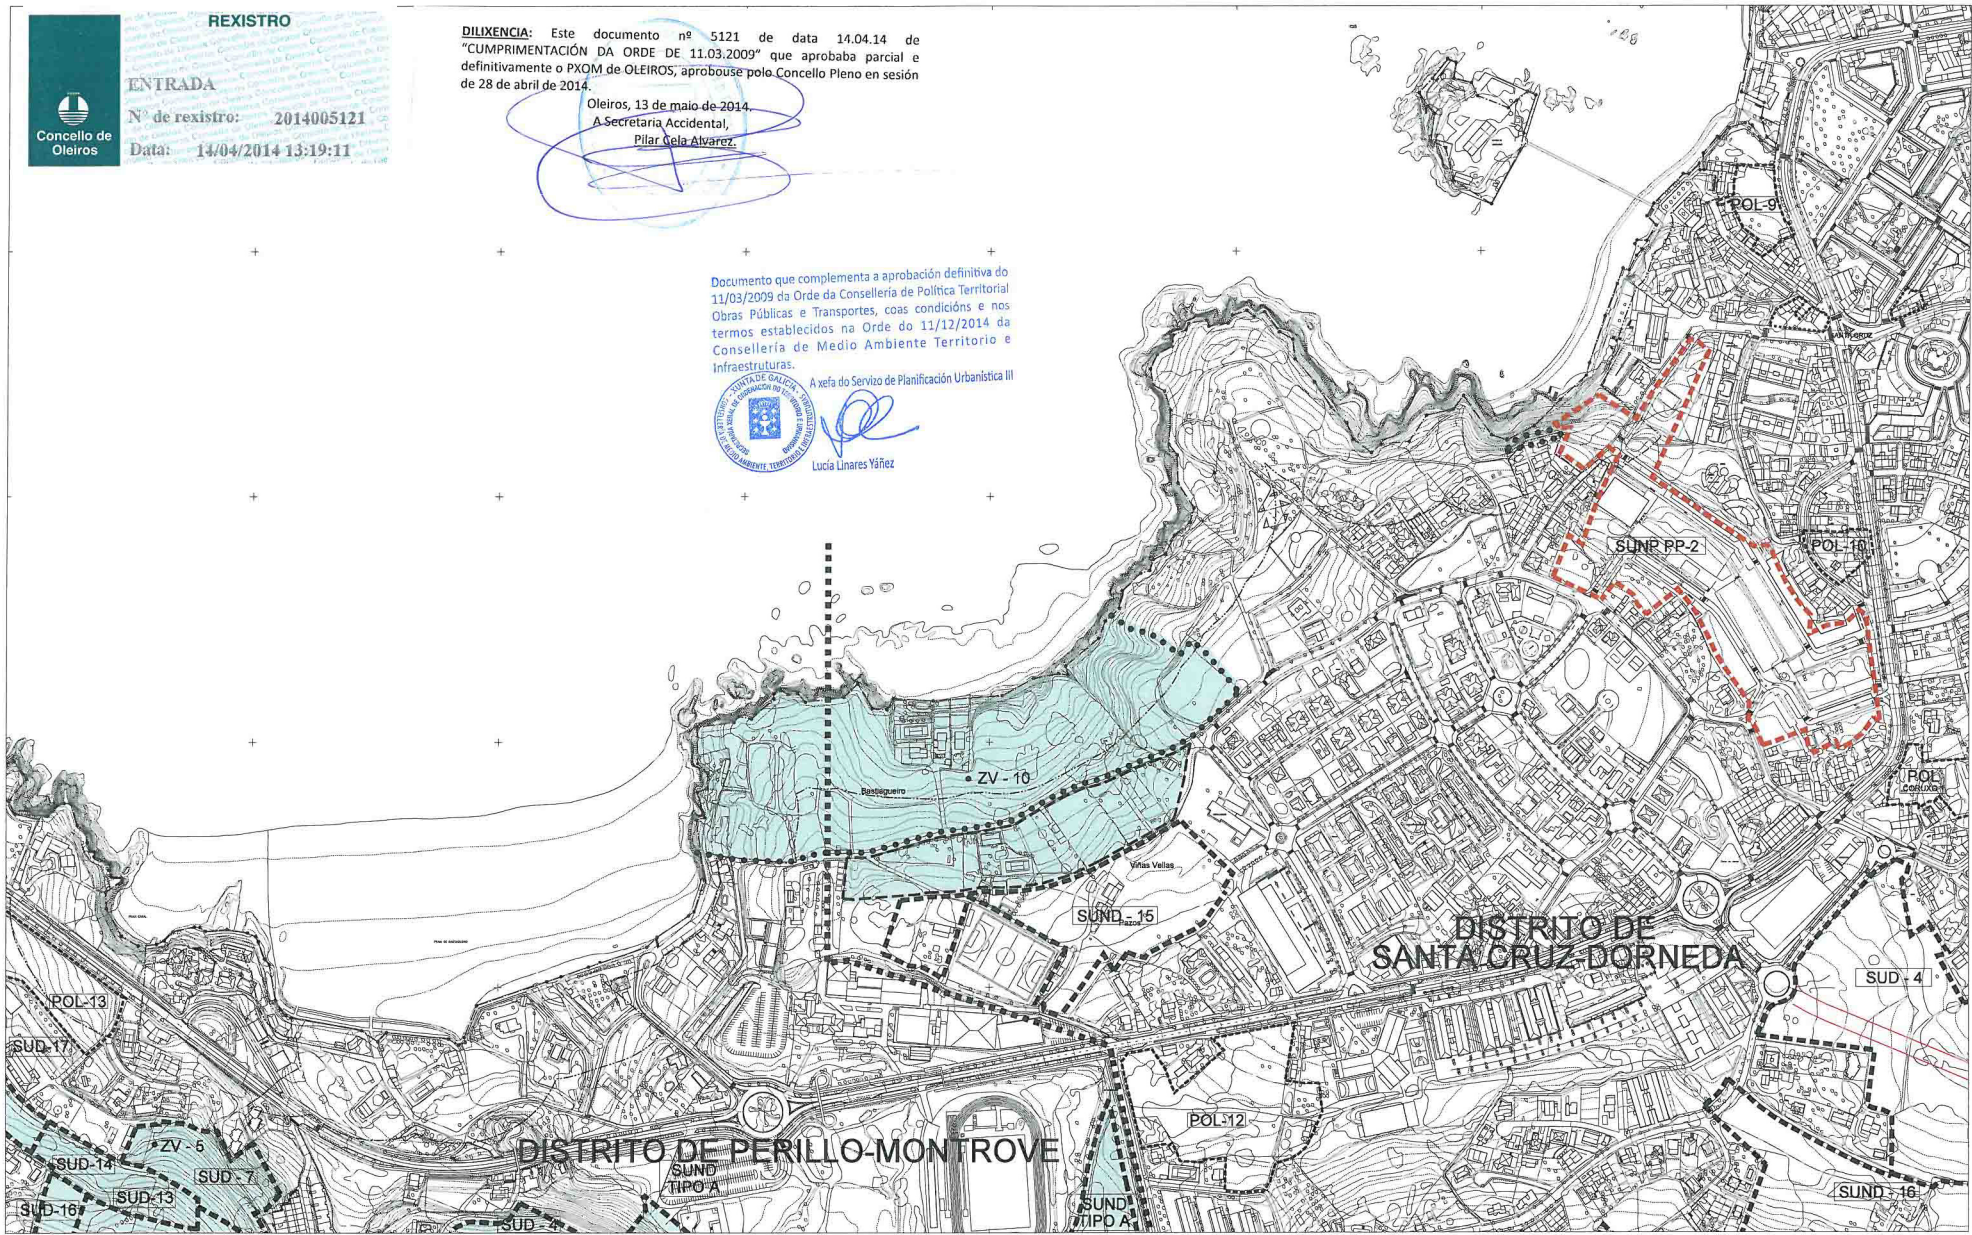

SOLO URBANO NON CONSOLIDADO

■■■■■ DISTRICTOS DE SOLO URBANO NON CONSOLIDADO

----- ÁMBITO DE SOLO URBANO NON CONSOLIDADO

POL-1 POLÍGONO DE EXECUCIÓN EN SOLO URBANO NON CONSOLIDADO

PERI-1R PLAN ESPECIAL DE REFORMA INTERIOR

SOLO URBANIZABLE

■■■■■ ÁMBITO DE SOLO URBANIZABLE

SUD ÁMBITO DE SOLO URBANIZABLE DELIMITADO

SUND ÁMBITO DE SOLO URBANIZABLE NON DELIMITADO

SOLO URBANO CONSOLIDADO

..... ÁMBITOS PARA A NORMALIZACIÓN DE PREDIOS

SISTEMAS XERAIS DE DOTACIÓNS

■ EQUIPAMENTOS COMUNITARIOS

■ ZONAS VERDES E ESPAZOS LIBRES

OBTENCIÓN DO SOLO DE SISTEMA XERAL

■■■■■ INCLÚIDO OU ADSCRITO AO SOLO URBANIZABLE

..... A EXPROPIAR

PLANEAMENTO EN DESENVOLVEMENTO

----- POLÍGONS E PERIS EN EXECUCIÓN

----- SOLO URBANIZABLE EN EXECUCIÓN

1	2	3
4	5	6
7	8	9
10	11	12
13	14	15
16	17	18
19	20	21
22	23	24
25	26	27
28	29	30
31		

OFICINA DE PLANEAMENTO DA
ABRIL 2014

DOCUMENTO PARA APROBACIÓN DEFINITIVA

ESCALA 1/5.000

CONCELLO DE OLEIROS

REVISIÓN E ADAPTACIÓN DO PLAN XERAL MUNICIPAL DE ORDENACIÓN

DOCUMENTO DE CUMPRIMENTACIÓN DA ORDE DE 11 DE MARZO DE 2009 DA C.P.T.O.P.T.

ORDENACIÓN

XESTIÓN

RAVON

317